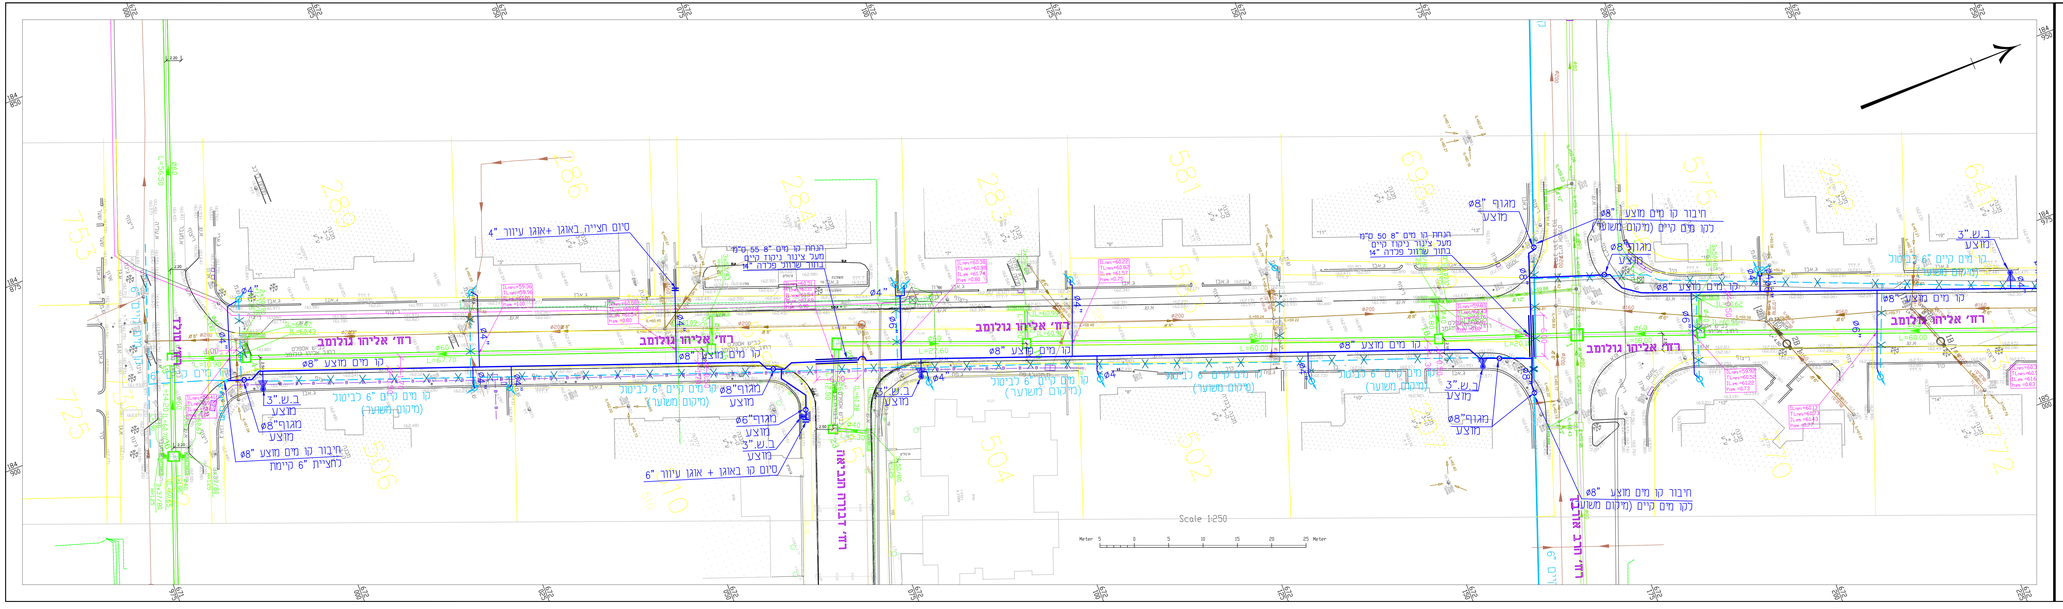

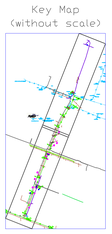

מקרא מים

תאור	מים
קו מים	
מגוף מים	
הידרנט מים	
קו מים לביטול	
ממדידה מימית	
קו מצע	
מגוף מצע	
הידרנט מצע בודד	
ממדידה מצעית	
קו בזק מים	

8	עדכון לאחר סיור אחר העבודה	31.03.25 גבי
7	עדכון לאחר קבלת הערות אפי השתיות	27.08.23 גבי
6	עדכון חוזר ותיי מצע	14.01.24 דליה
5	עדכון סטטוס ל"צע	06.07.23 דליה
4	עדכון לפי תוכנית ניטוז	13.04.23 דאב
3	עדכון סטטוס למכרז	15.11.22 אבהרם
2	עדכון חוזר בזק	02.11.22 אבהרם
1	עדכון כללי	19.10.22 אבהרם
שינוי DESCRIPTION	מס' שינוי NO.	תאריך DATE

לביצוע	22.08.22	לתכרז	15.11.22
לביצוע	06.07.23		

סירקין - בוכבר - קרברבר
מהנדסים יועצים בע"מ
רח' מתנבי א.ת.ל. 7562,
מגדל הנגב 6050
03-9239004:טל' 03-9239003:פקס
office@bbk-eng.co.il

PROJECT NAME שם הפרויקט	**רחת חשמונאי** **רח' אליהו גולומב** **חוזלפת קווי מים**
PREPARED FOR: שם עבור	שרונים תשתיות מים וביוב
SUBJECT OF DRAWING נושא הציור	תכנוחה – 2 התכנת קווי מים
DESIGN תכנון	יוגוו
DRAWN שרטט	אבהרם
CHECKED בקר	
APPROVE אשר	
SCALE קנ"מ	1:250
DATE תאריך	22.08.22
SHEET מס'	1
DRAWING מס' תכנית	082-19-840/ 2
FILE קובץ	00108219.dwg
SIZE גודל	1500x400

30.03.2025