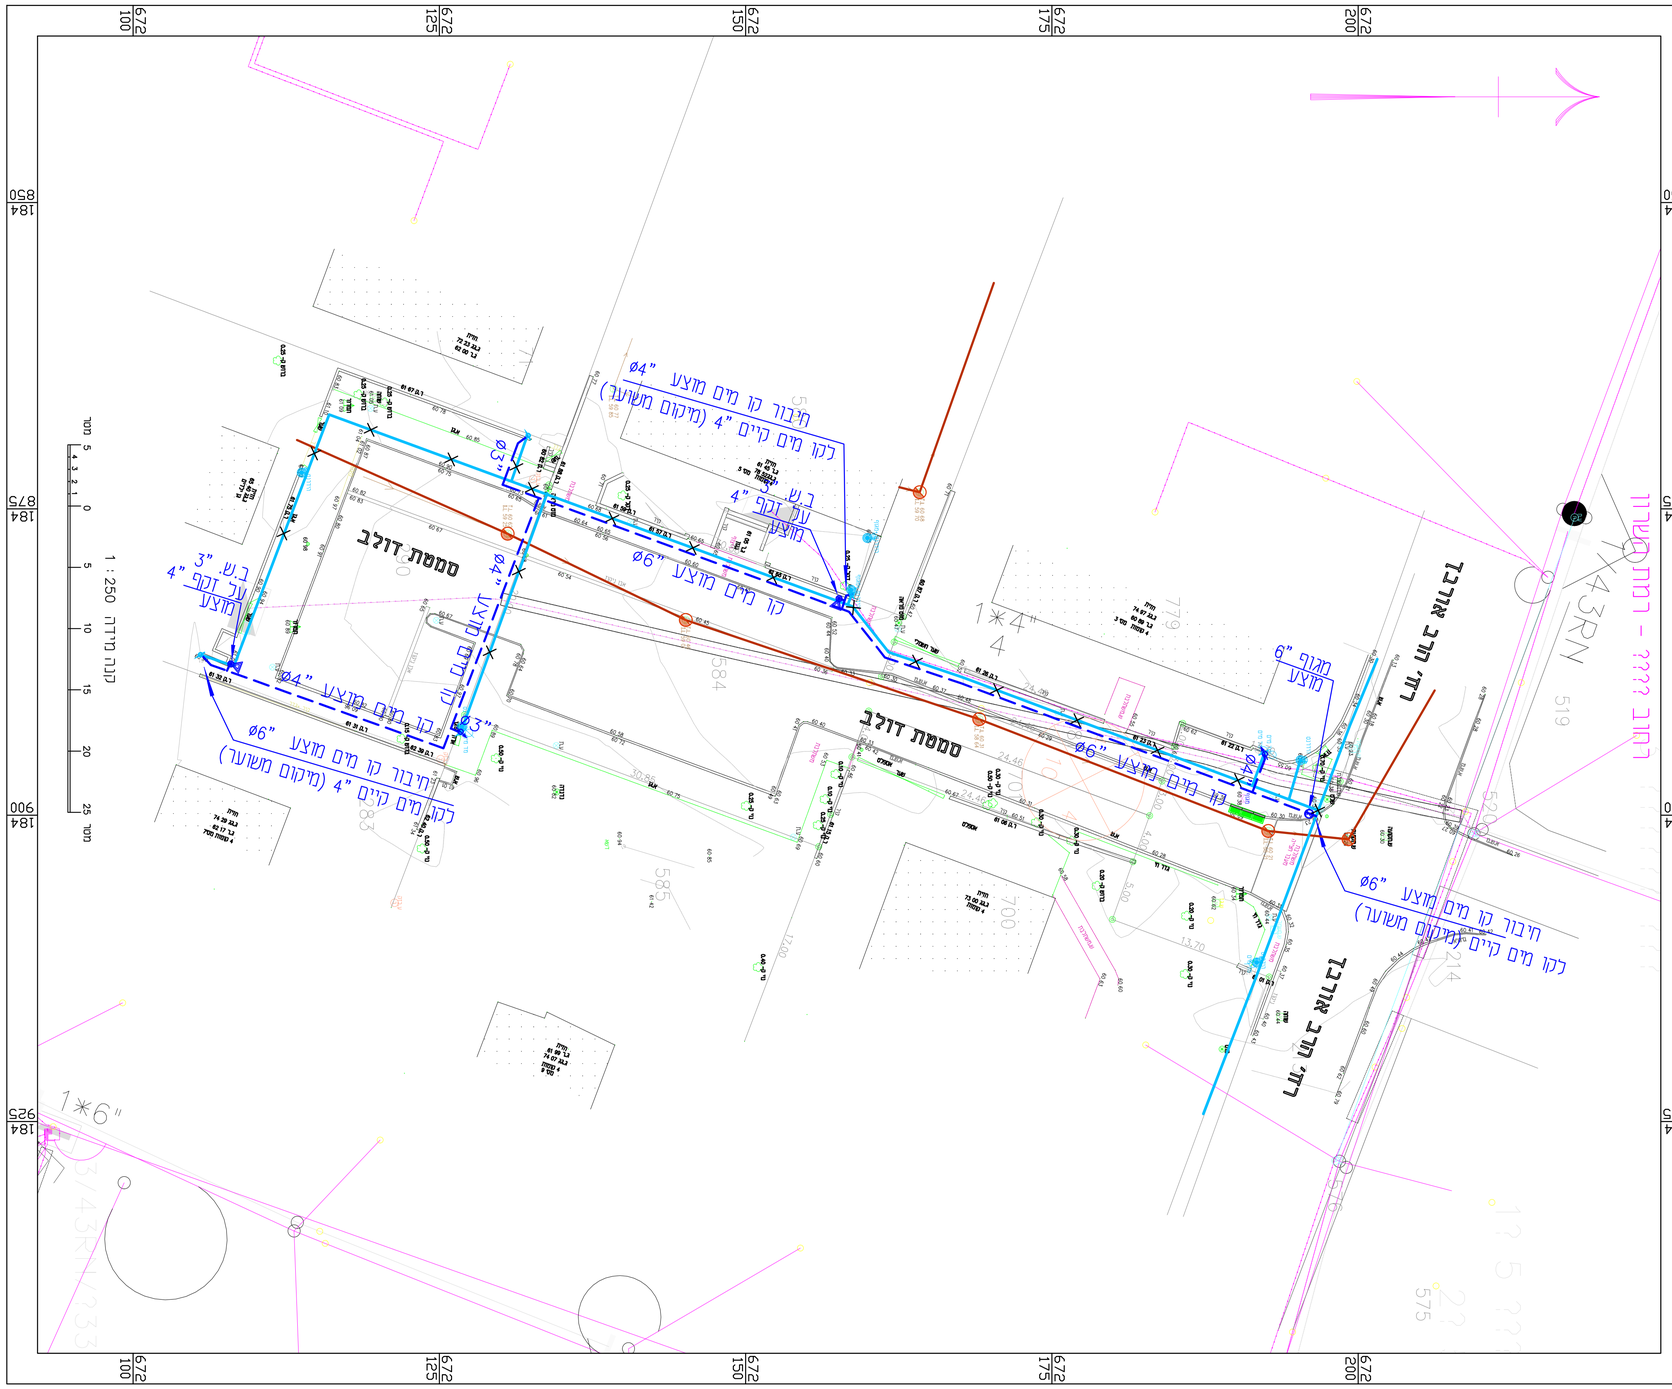

מקרא מים

תאור	מים
קו קיים	W-EX
מגוף קיים	
הידרנט קיים	
קו קיים לביטול	
מ.מדידה קיימת	
קו מוצע	
שוחה מוצעת	
הידרנט מוצע בודד	
הידרנט מוצע כפול	
מ.מדידה מוצעת	

שינוי מס'			תאריך עדכון שינוי DATE	חתימה SIGNATURE
4	עדכון סטטוס לביצוע	06.07.23	דליה	
3	עדכון סטטוס למכרז	15.11.22	אברהם	
2	עדכון לפי סיור בשטח עם התאגיד	26.06.19	יונתן	
1	עדכון לפי סיור בשטח עם התאגיד	26.06.19	יונתן	

לביצוע ◉ 06.07.23 | למכרז ◯ 15.11.22 | לעיון ◯ 10.06.19

סירקין - בוכנר - קורנברג
מהנדסים יועצים בע"מ
רח' אינבר 14 ת.ד. 7562
פתח תקוה 49170
טל: 03-9239003 פקס: 03-9239004
office@sbk-eng.co.il

שם הפרויקט / PROJECT NAME
רמת השרון
סמטת דולב
החלפת קווי מים

הוכן עבור / PREPARED FOR: שרונים תשיות מים וביוב

נושא הצגיון / SUBJECT OF DRAWING
תנוחה – 1
החלפת קווי מים

DESIGN תכנן: יונתן	SCALE קנ"מ: 1:250	מס' תכנית: 081-19-840/ 1	
DRAWN שרטט: יונתן	DATE תאריך: 22.02.18		
CHECKED בדק: אדגה	מידות הצגיון: 1600X800	FILE שבע: 00108119.dwg	
APPROVE אשר			

24.04.2025