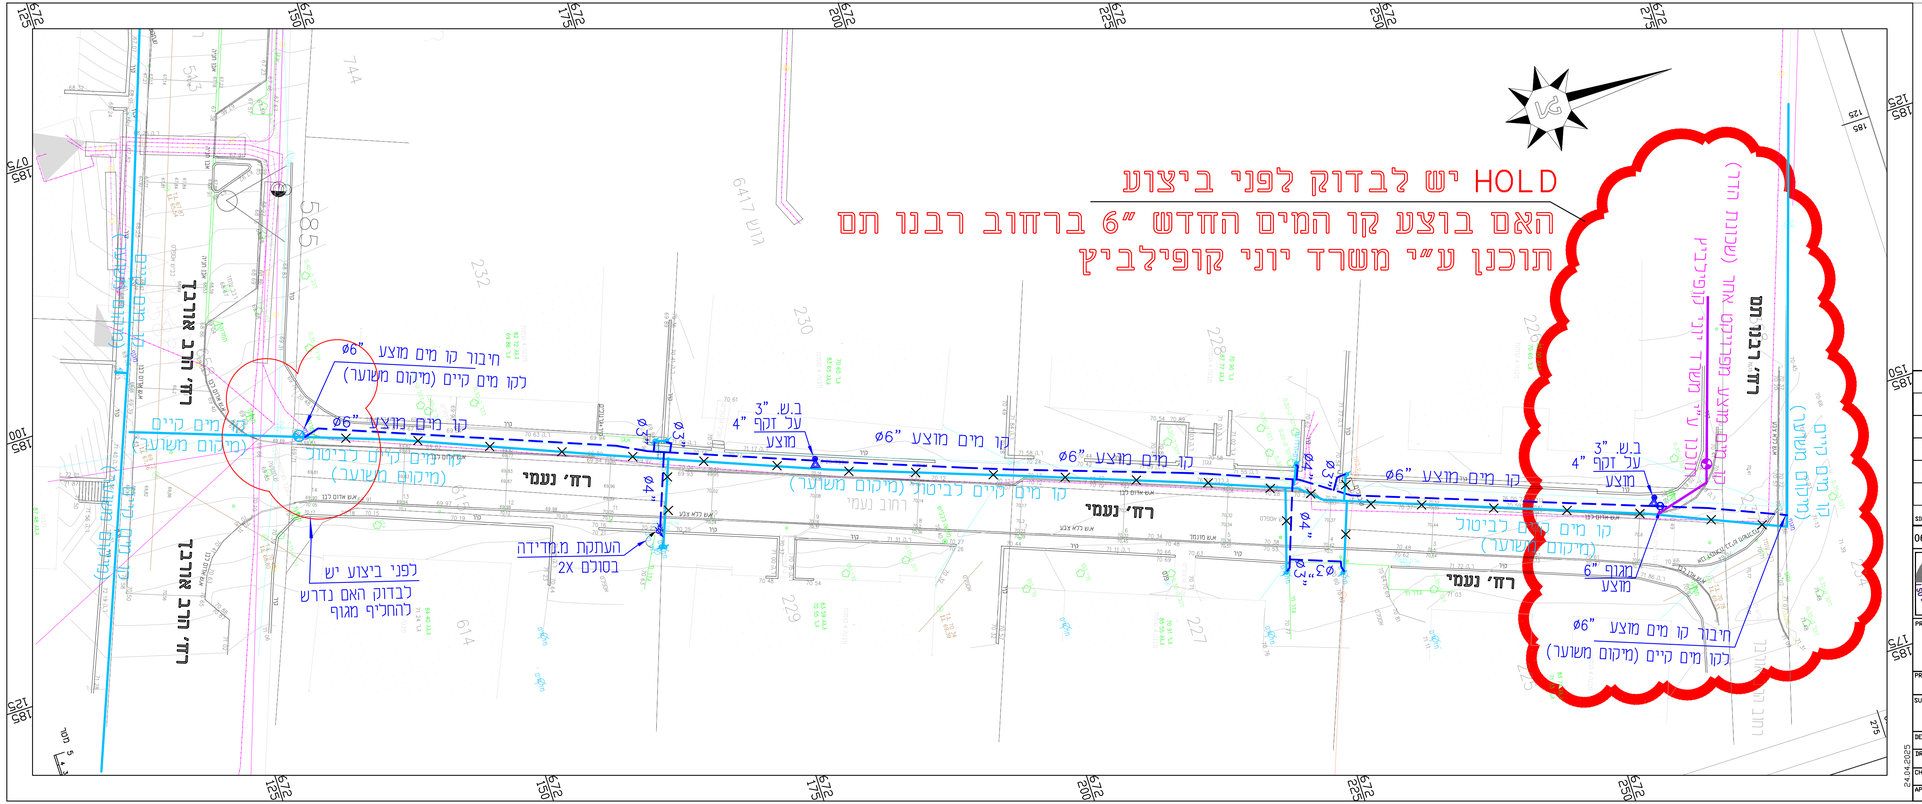

מקרא מים

תאור	מים
קו קיים	W-EX
מגוף קיים	
הידרנט קיים	
קו קיים לביטול	
מ.מדידה קיימת	
קו מוצע	
שוחה מוצעת	
הידרנט מוצע בודד	
הידרנט מוצע כפול	
מ.מדידה מוצעת	

שינוי מס'	תאריך עדכון DATE	חתימה SIGNATURE		
4	04.07.23	דכיה	עדכון סטטוס לביצוע	
3	17.01.23	זאב	עדכון כפי הערות התאגיד	
2	23.09.20	יונתן	עדכון כפי הערות התאגיד מיום 23.90.20 ועדכון סטטוס למכרז	
1	29.09.19	יונתן	עדכון כפי שפוט בתאריך מיום 18.9.19 שינוי צד קו מים והוספת קו מים מחוברו ,לשפיבביע	

לעיון ◯ 18.07.19 למכרז ◯ 23.09.20 לביצוע ◉ 06.07.23

סירקין - בוכנר - קרנברג
מהנדסים יועצים בע"מ
רח' אימבר 14 ת.ד. 7562
פתח תקוה 49170
טל: 03-9239003 פקס: 03-9239004
office@sbk-eng.co.il

שם הפרויקט / PROJECT NAME: **רמת השרון**
רח' נעמי
החלפת קווי מים

שם עבור / PREPARED FOR: שרונים תשיות מים וביוב

נושא הנייר / SUBJECT OF DRAWING: תנוחה – 1
החלפת קווי מים

DESIGN	יונתן	SCALE 1:250	מס' תכנית 122-19-840/ 1
DRAWN	יונתן	DATE 18.07.19	
CHECKED	אדוה	מידות הגיליון 1600X800	FILE 00112219.dwg
APPROVE			