

תפוצה		
מס' עדכון	הפני ל-	תאריך
1	לסכרז	24/08/25

יש לקבל את אישור המחכנן לפני כל יציקה

ההבנן אחראי למידות ועליו לבקר אותן ולהודיע למחכנן על כל שעות, סטיו, סטירה או ירועמה בסרט ומשך בעבודתו. אין לקבוע גדלים עיי מדידה בשוטוס.

הערות:

- סוג הבטון ב-30 אלא אם מצוין אחרת.
- יש לקרוא עם תכ' אדריכלות, חשמל ואינטסלציה.

שניו סס	סחאריך	סחאר הטוני	שרסס	איער

הסבצע אחראי לבדיקת המידות ולהתאמתן בסקוס .
עליו להודיע לסתכננן על כל סעות או אי-התאסה .
אין לכבוע מידות על ידי מדידה בשרטוס .
אין כעשות כל שמוש בתכנית זו או ברעיונות
הגלומים בה ללא אשרר בכתב סאת המתכננן.

ת.ל.מ מהנדסים (ג.ש.) בע"מ

רח. הוחסה 2 סרת כסל טיקו: 39032 ת.ד. 2085 טיקו: 39120 סל: 04-8509595 סק: 04-8509596

מס"ש רמת השרון

הקו עבוד:

שם הפרויקט:

הרחבת מס"ש למפיקה יומית של 18,000 מק"י

התוכנית:

משטח בטון למסנני לחץ פרטים

שרסס:	אוכלנה	קבץ:	ס"ננסס-50-2648
תכנון:	פריקס	קבץ סדה:	1:50
אשר:	פריקס	תאריך:	12/22
כתיב:	כסכרז	שניו סס:	0
כתיב:	כסכרז	תכנית סס:	50-C006
כתיב:	כסכרז	עבודה סס:	2648

כתיב


כסכרז

כסכרז

כסכרז

24.08.25

/1.

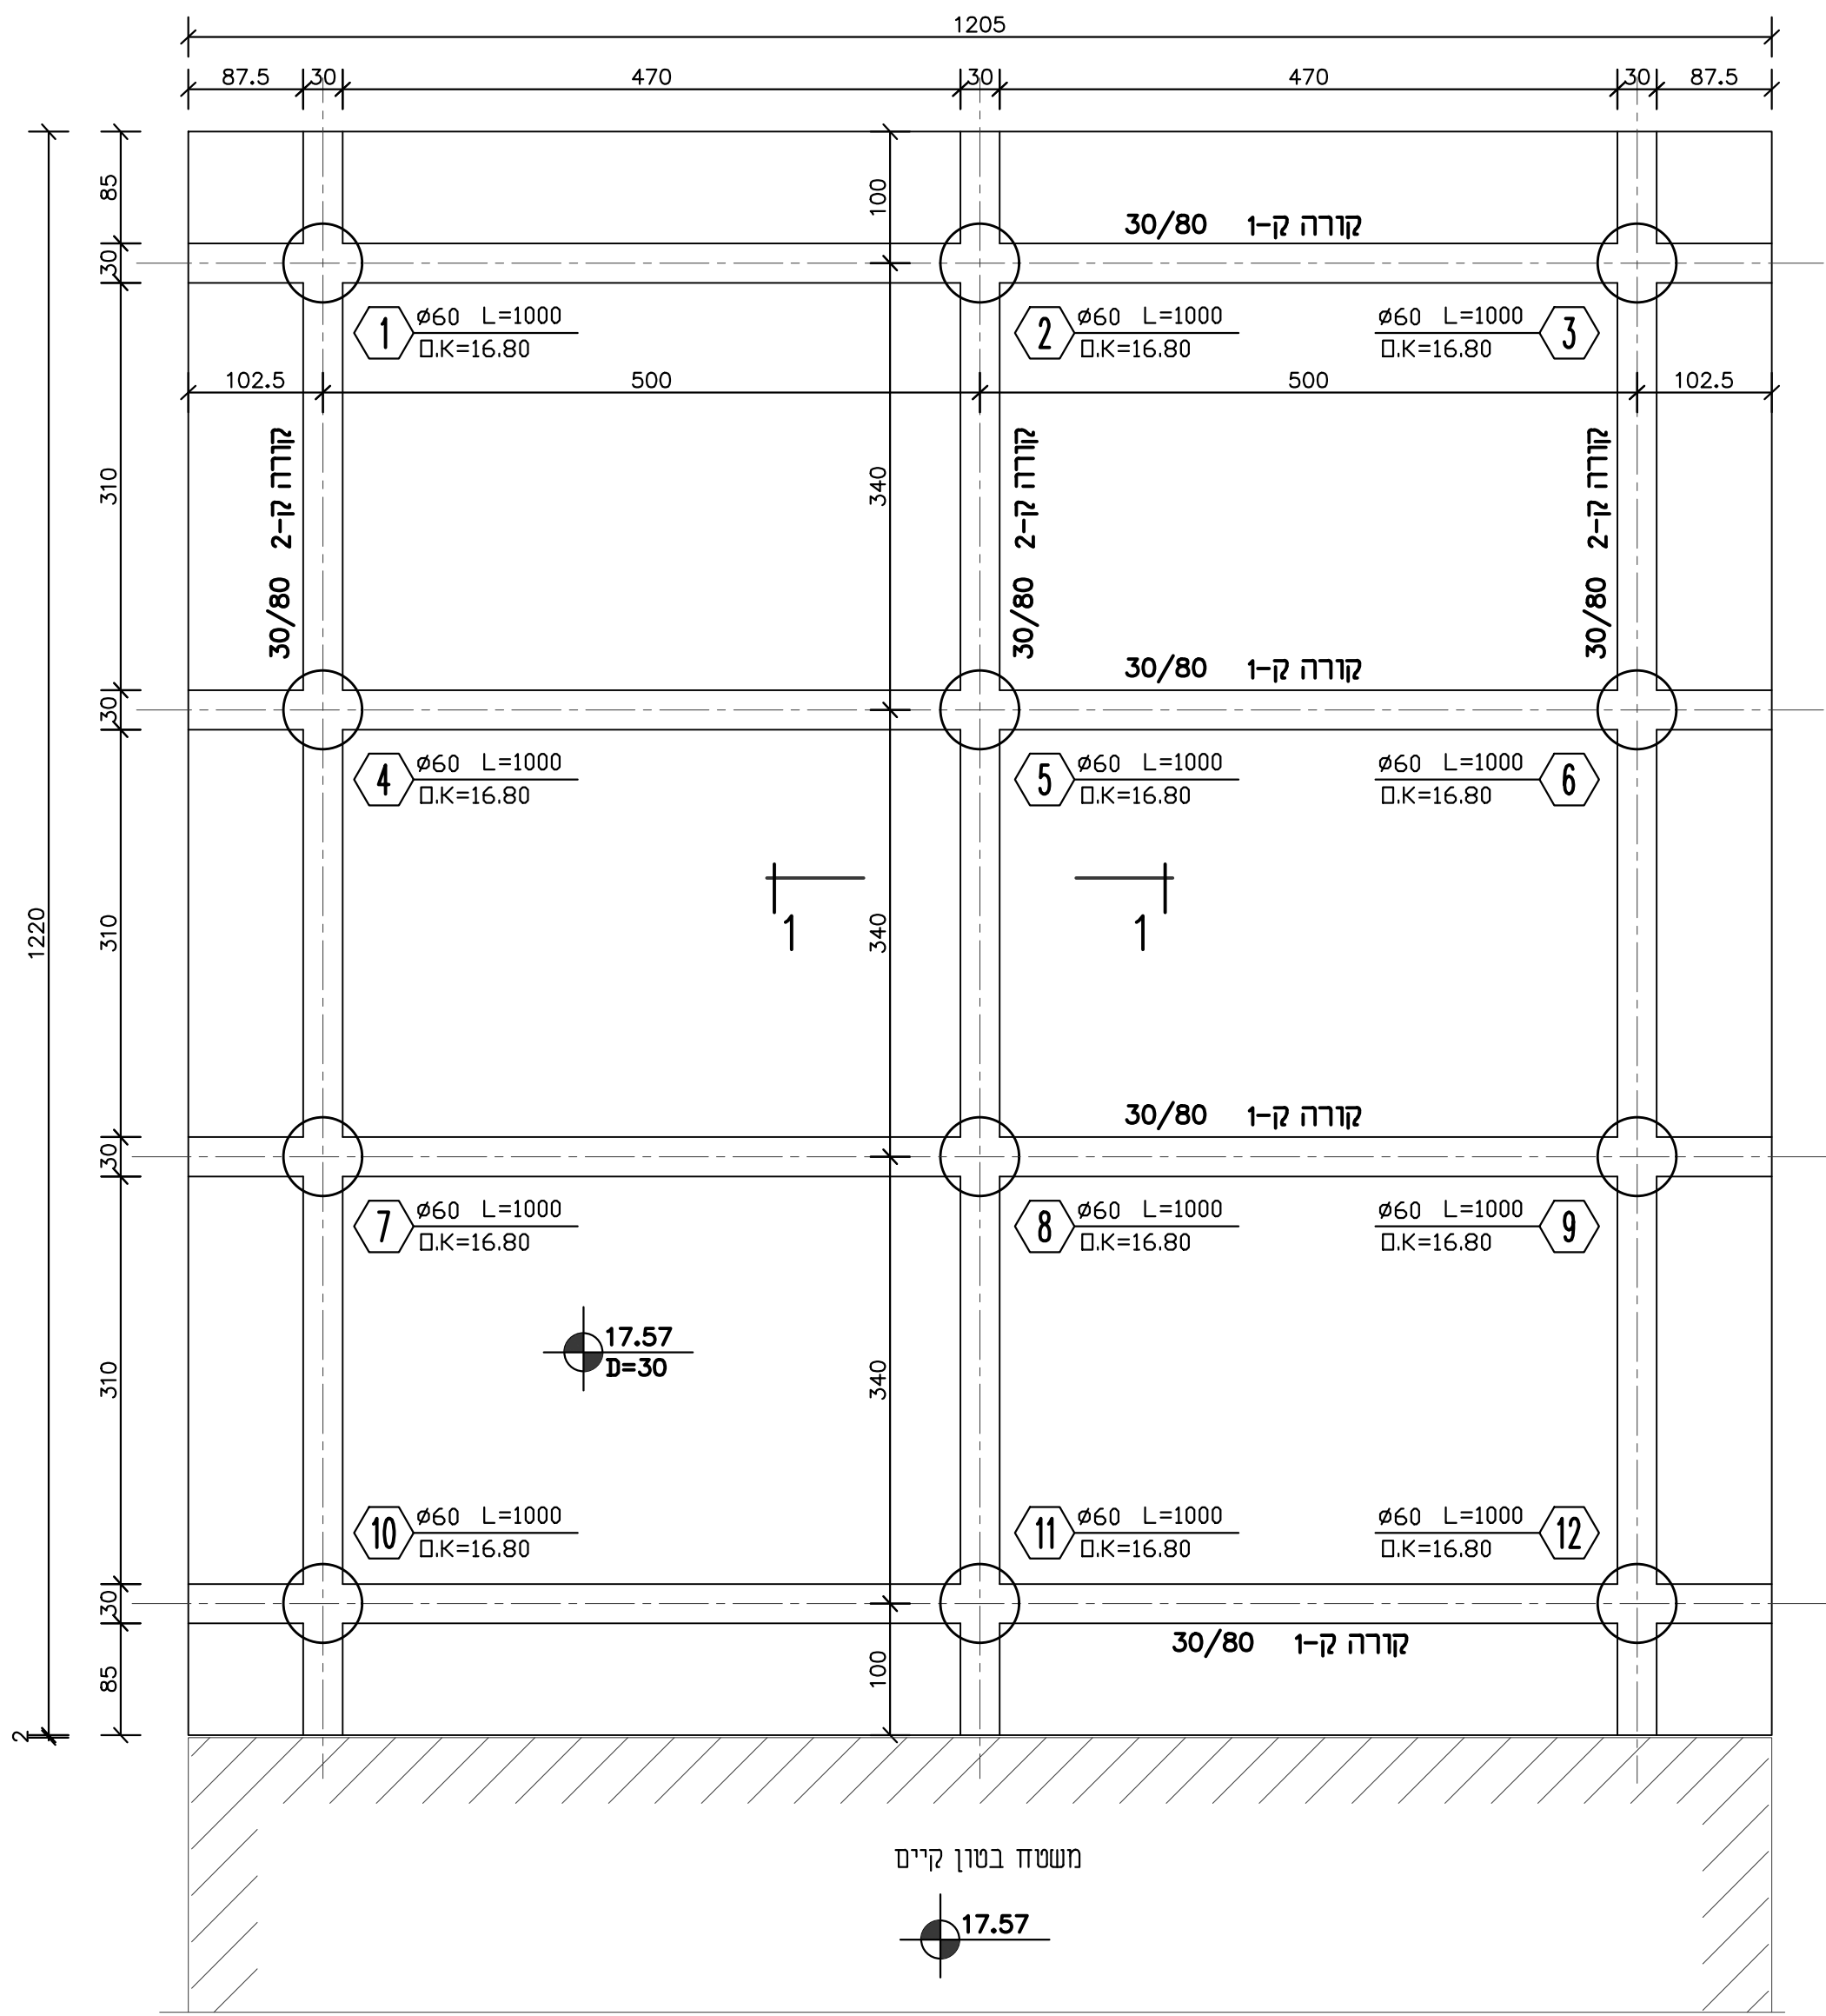

טבלת כלונסאות



חישוקים	זיון כלונס (ס"מ)	כלונס מס'	חזירה לסלע min.	כמות כלונסים	קוטר כלונס- ס (ס"מ) ועומק- L (מ')	עומס מותר (טון)
3 Ø8@10 4 Ø8@20	2) 12Ø16 L=1160	1-9		9	Ø60 L=12m	*

קורת בטון ק-1 60/30 (4 יד')




פרט טיפוסי לכלונסאות בתמיסת בנטונייט

קני"מ 1:25

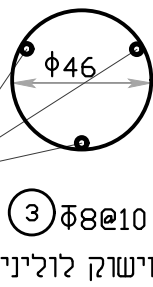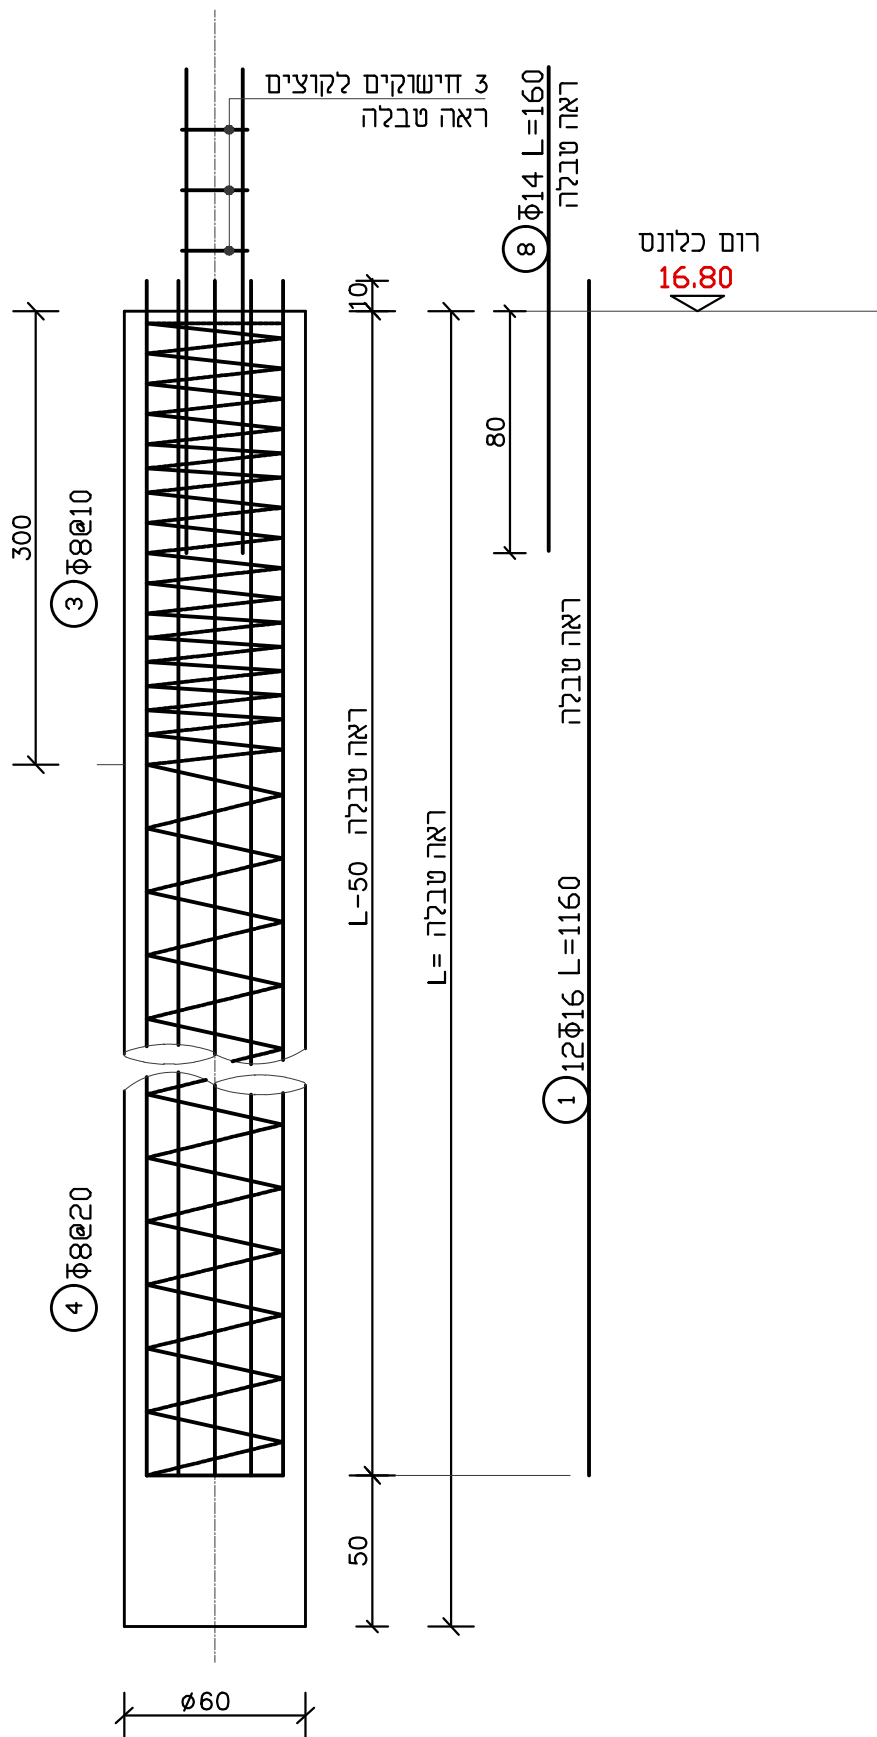

קורת בטון ק-2 60/30 (3 יד')

קני"מ 1:50

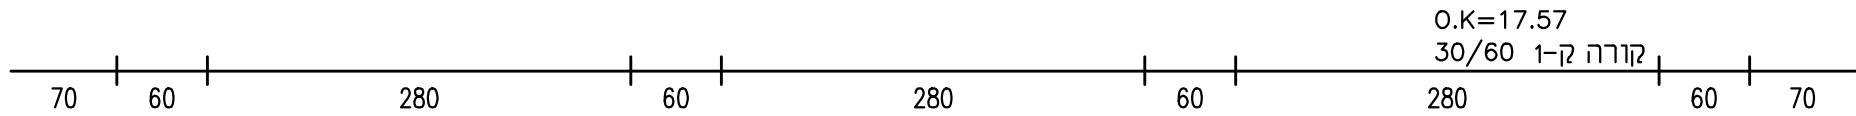

חתך 1-1

קני"מ 1:25

