- Pressure Transmitter (PT)
- Flow Meter (FM)
- Pump (P)
- Manual Valve (MV)
- Check Valve (CV)
- Ultrasonic Level Transmitter (ULT)
- Electric Hydraulic Valve (EHV)
- Electric Valve (EV)
- Hydraulic Valve (HV)
- Turbidity sensor (TU)
- Chlorine sensor (CL)
- pH sensor (PH)
- Hydrostatic level transmitter (HLT)
- Sampling point (SP)
- For future installation

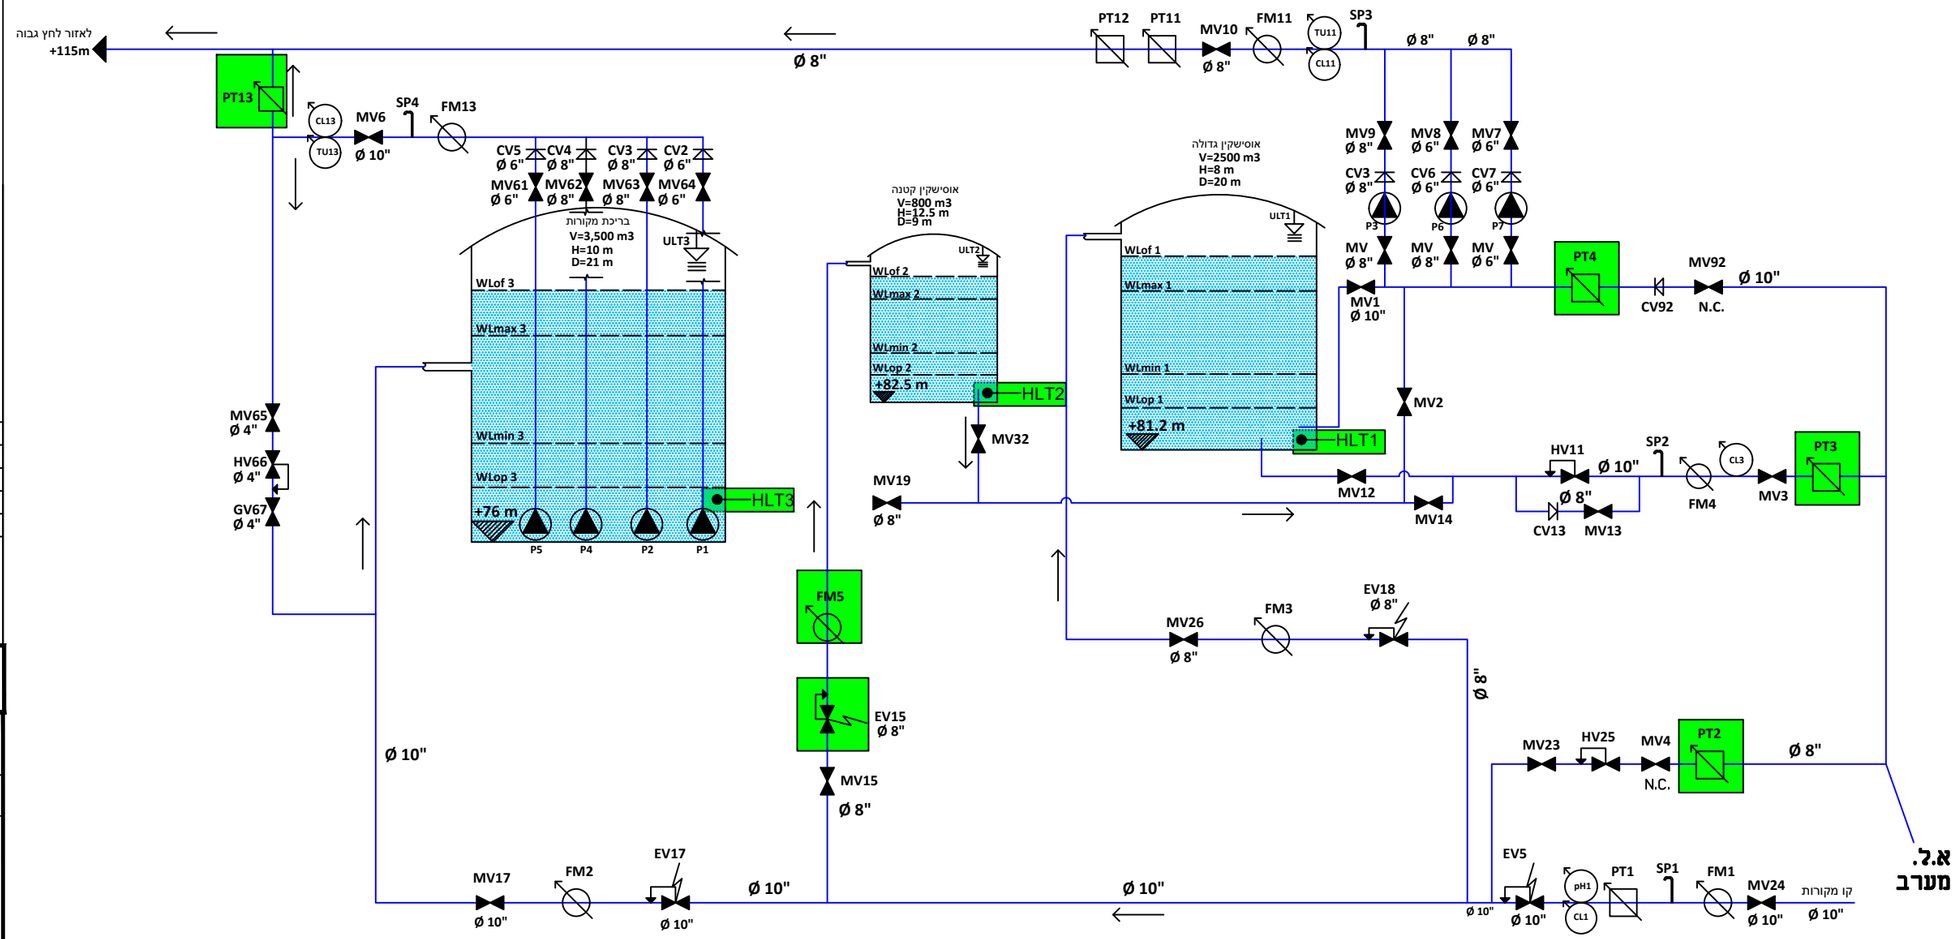

3	15/05/22	עדכון כללי	זיו	עמית
2	14/03/22	עדכון כללי	זיו	עמית
1	17/11/21	עדכון כללי	זיו	עמית
שינוי מס.	מתאריך	תאור השינוי	שרטט	אישר

המבצע אחראי לבדיקת המידות ולהתאמתן במקום .
עליו להודיע למתכנן על כל סעות או אי-התאמה .
אין לקבוע מידות על ידי מדידה בשרטוט .
אין לעשות כל שמוש בתכנית זו או ברעיונות
הגלומים בה כלא אשור בכתב מאת המתכנן.

ת.ל.מ מהנדסים (ג. ש.) בע"מ
רח. הוזמה 2 מרת כרמל מיקוד: 39032 ת.ד. 2065 מיקוד: 39120 טל: 04-8509595 פקס: 04-8509596

המקום:
תחנת שאיבה אוסישקין רמת השרון

הקן עבוד :
תאגיד שרונים

שרונים תשתיות מים וביוב

שם הפרויקט:
תיאור פעולת מערכת

התוכנית:
P&ID

שרטט: זיו	קנה מידה : **ללא**	תאריך: *05.22*	שינוי מס. : *3*	תכנית מס. : *01*	עבודה מס. : *2751*
תכנן: עמית					
אישר: עמית					
כעיקן ●	לאישור ○	בסכ"ז ○	לביצוע ○		

קובץ: 2751-01.dwg