
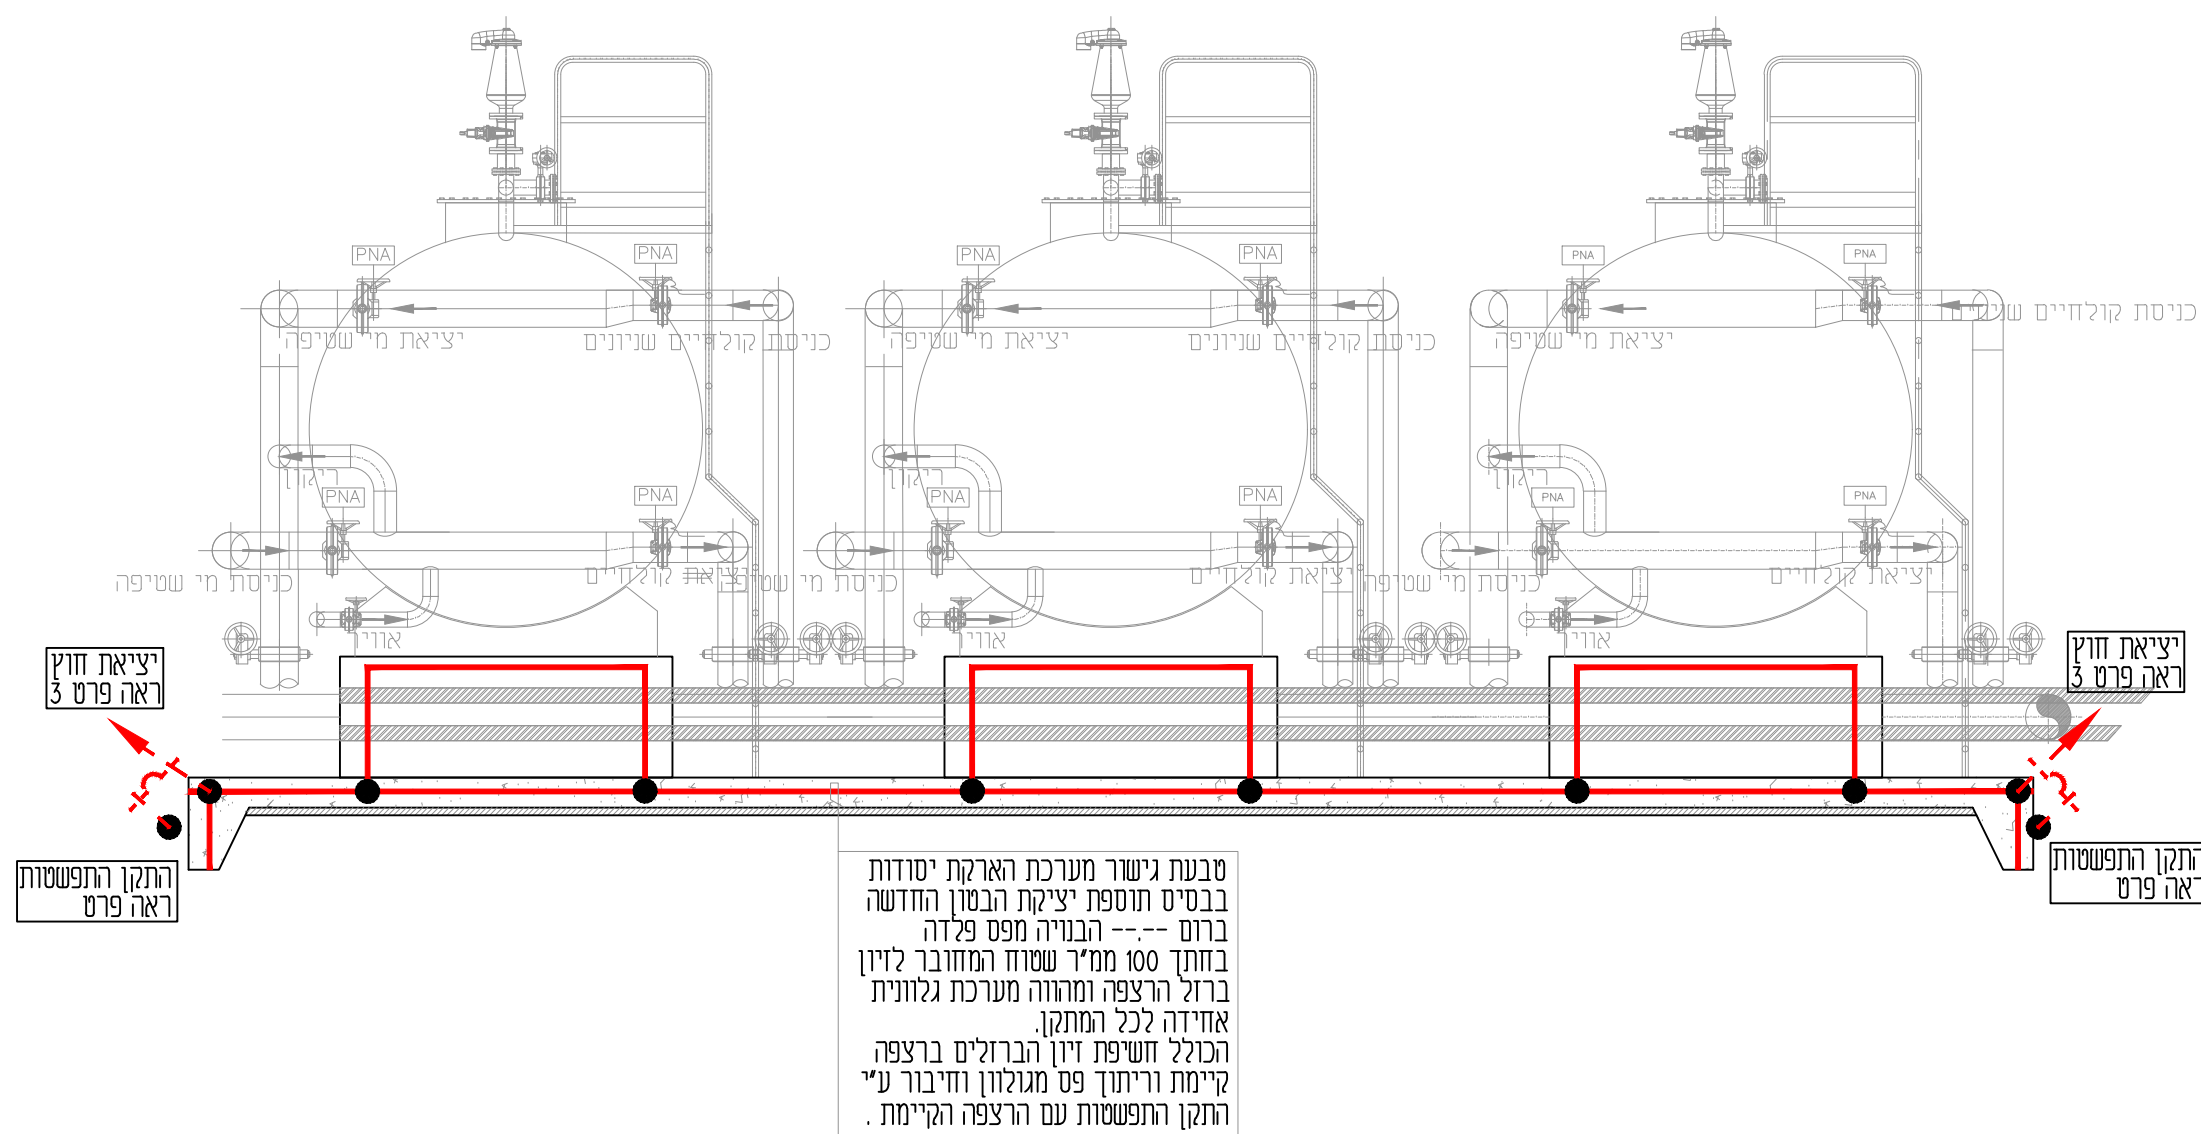
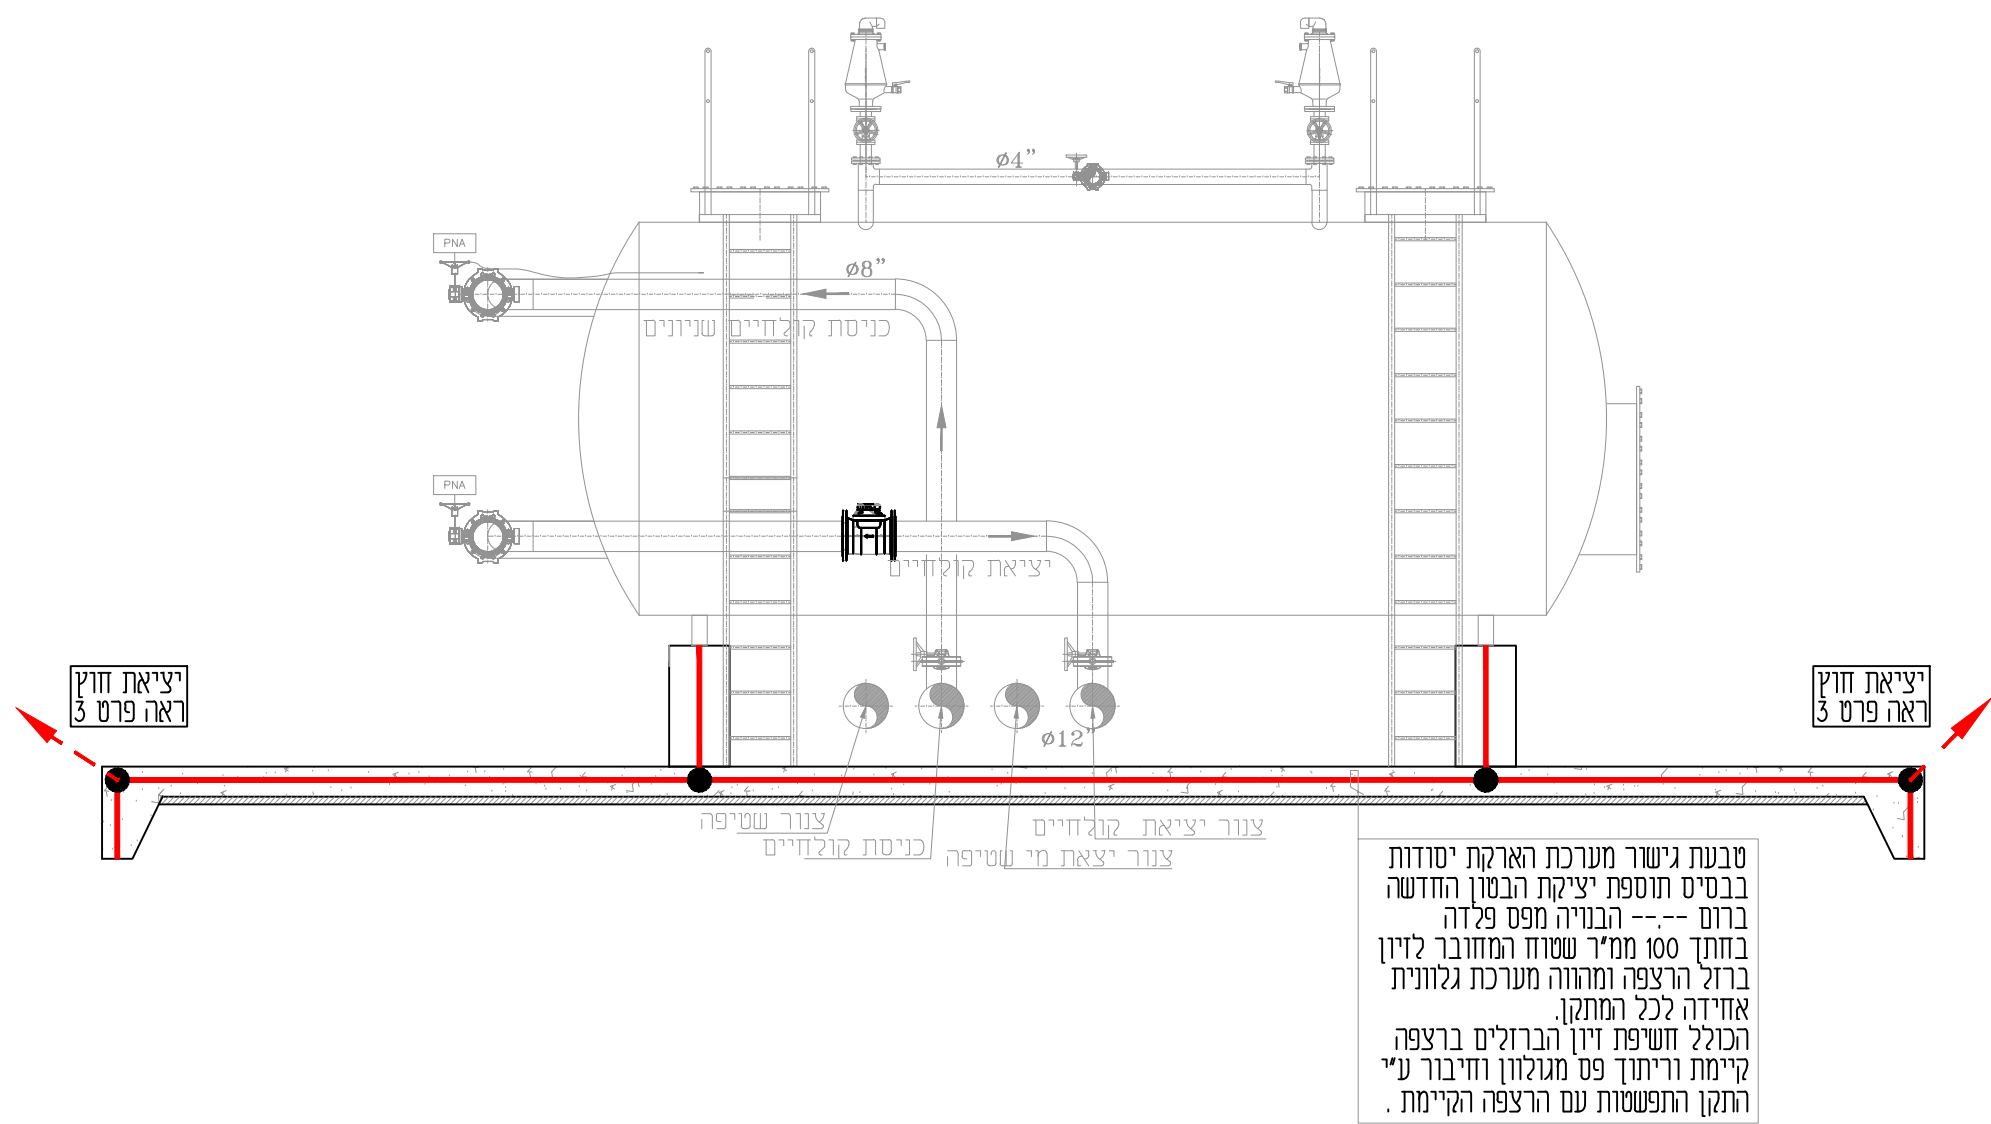


[illegible]

סלימאן וישאחי-מהנדסים ועיצוב
הנדסת חשמל ובקרה
תכנון, יעוץ, פיקוח
רח' צדריה 8 ת.ד. 425 עכו 2451705
04-9919446 () 04-9919156
INF@SW-ENG.CO.IL

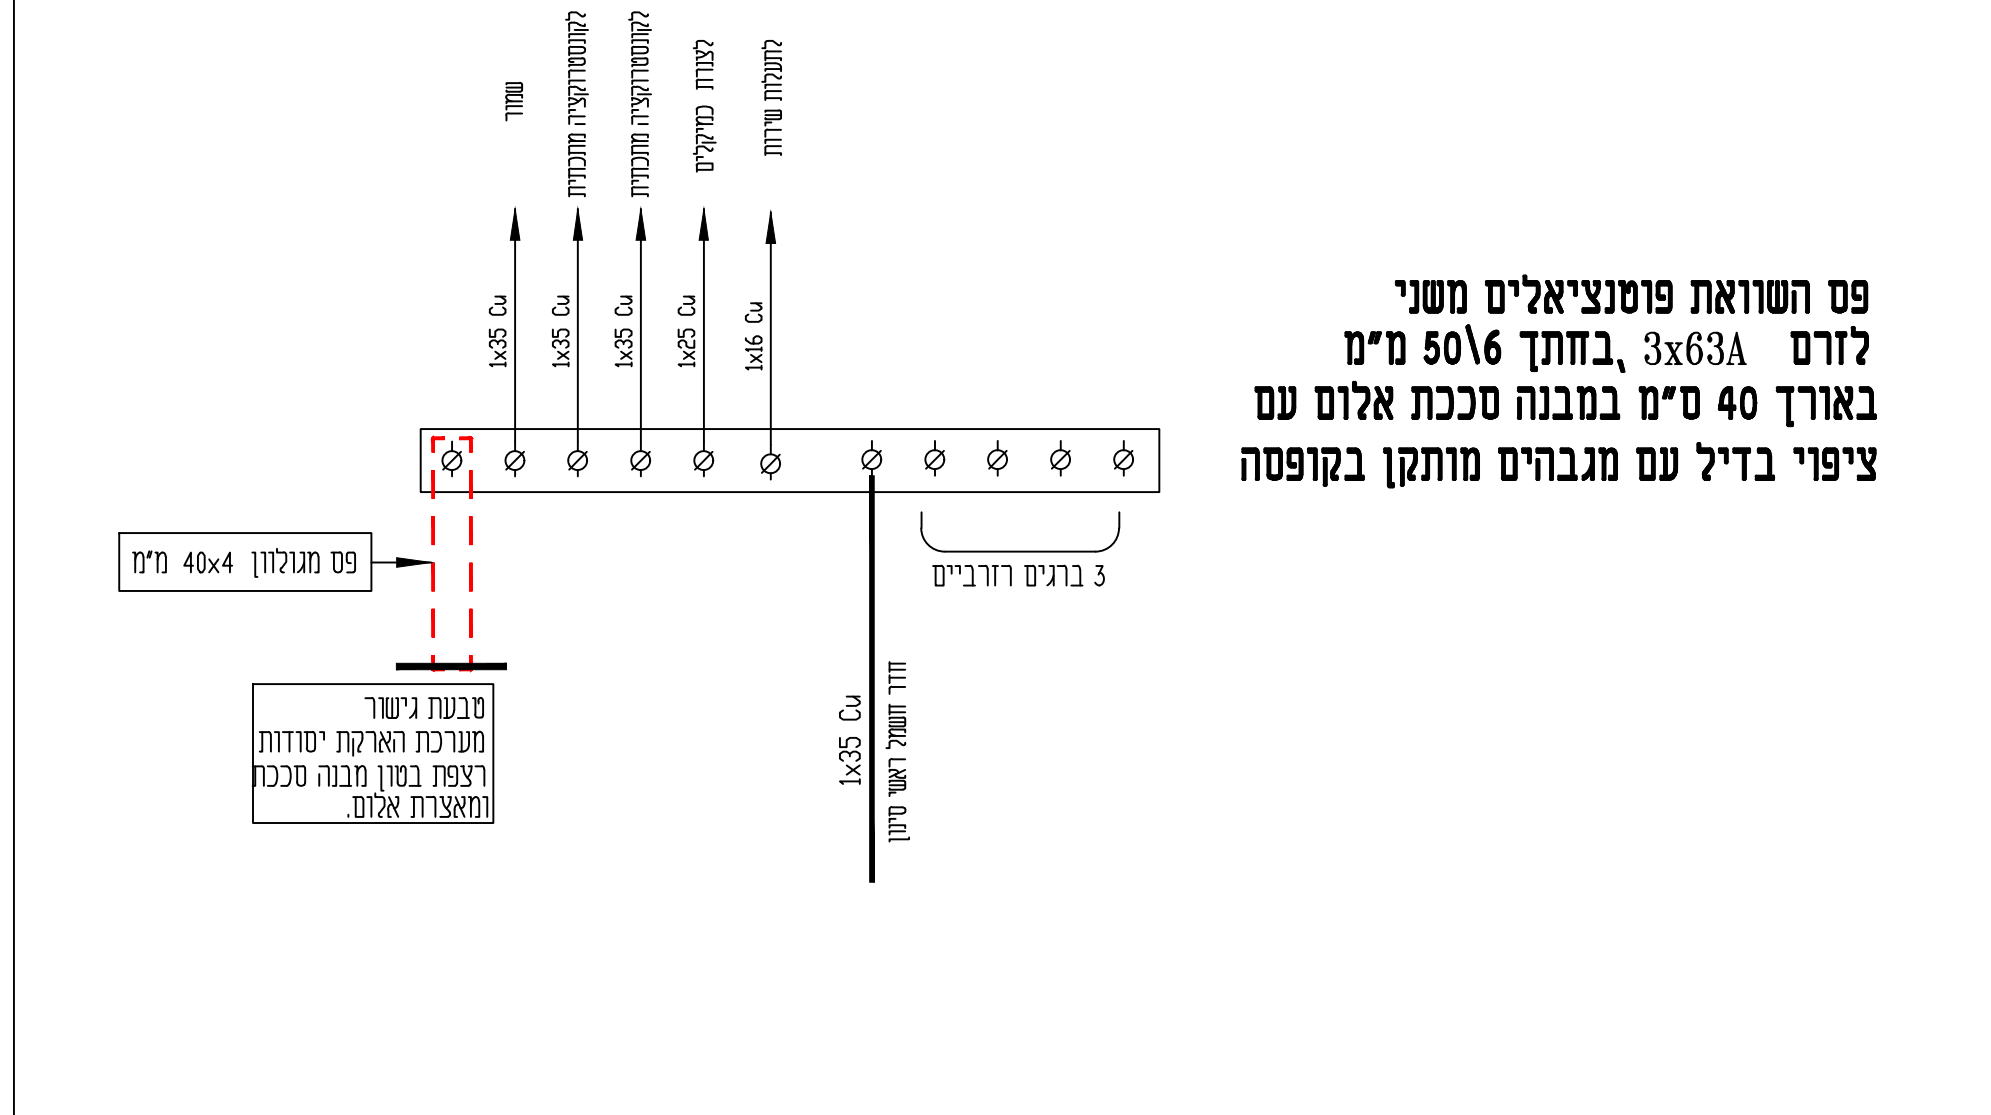

הוכן עבור: ת.ל.מ. מהנדסים	
הפריטים: מתקן סיוור שפכים חרובת המסיים 18.000 מ"ר	דו"ח רעור מזה: מסנני לחץ תכנית הארכת יטודות ופרטים

[illegible]