


חתך לאורך קו ביוב בין שוחות 18÷20 קנ"מ 1:500\1:100

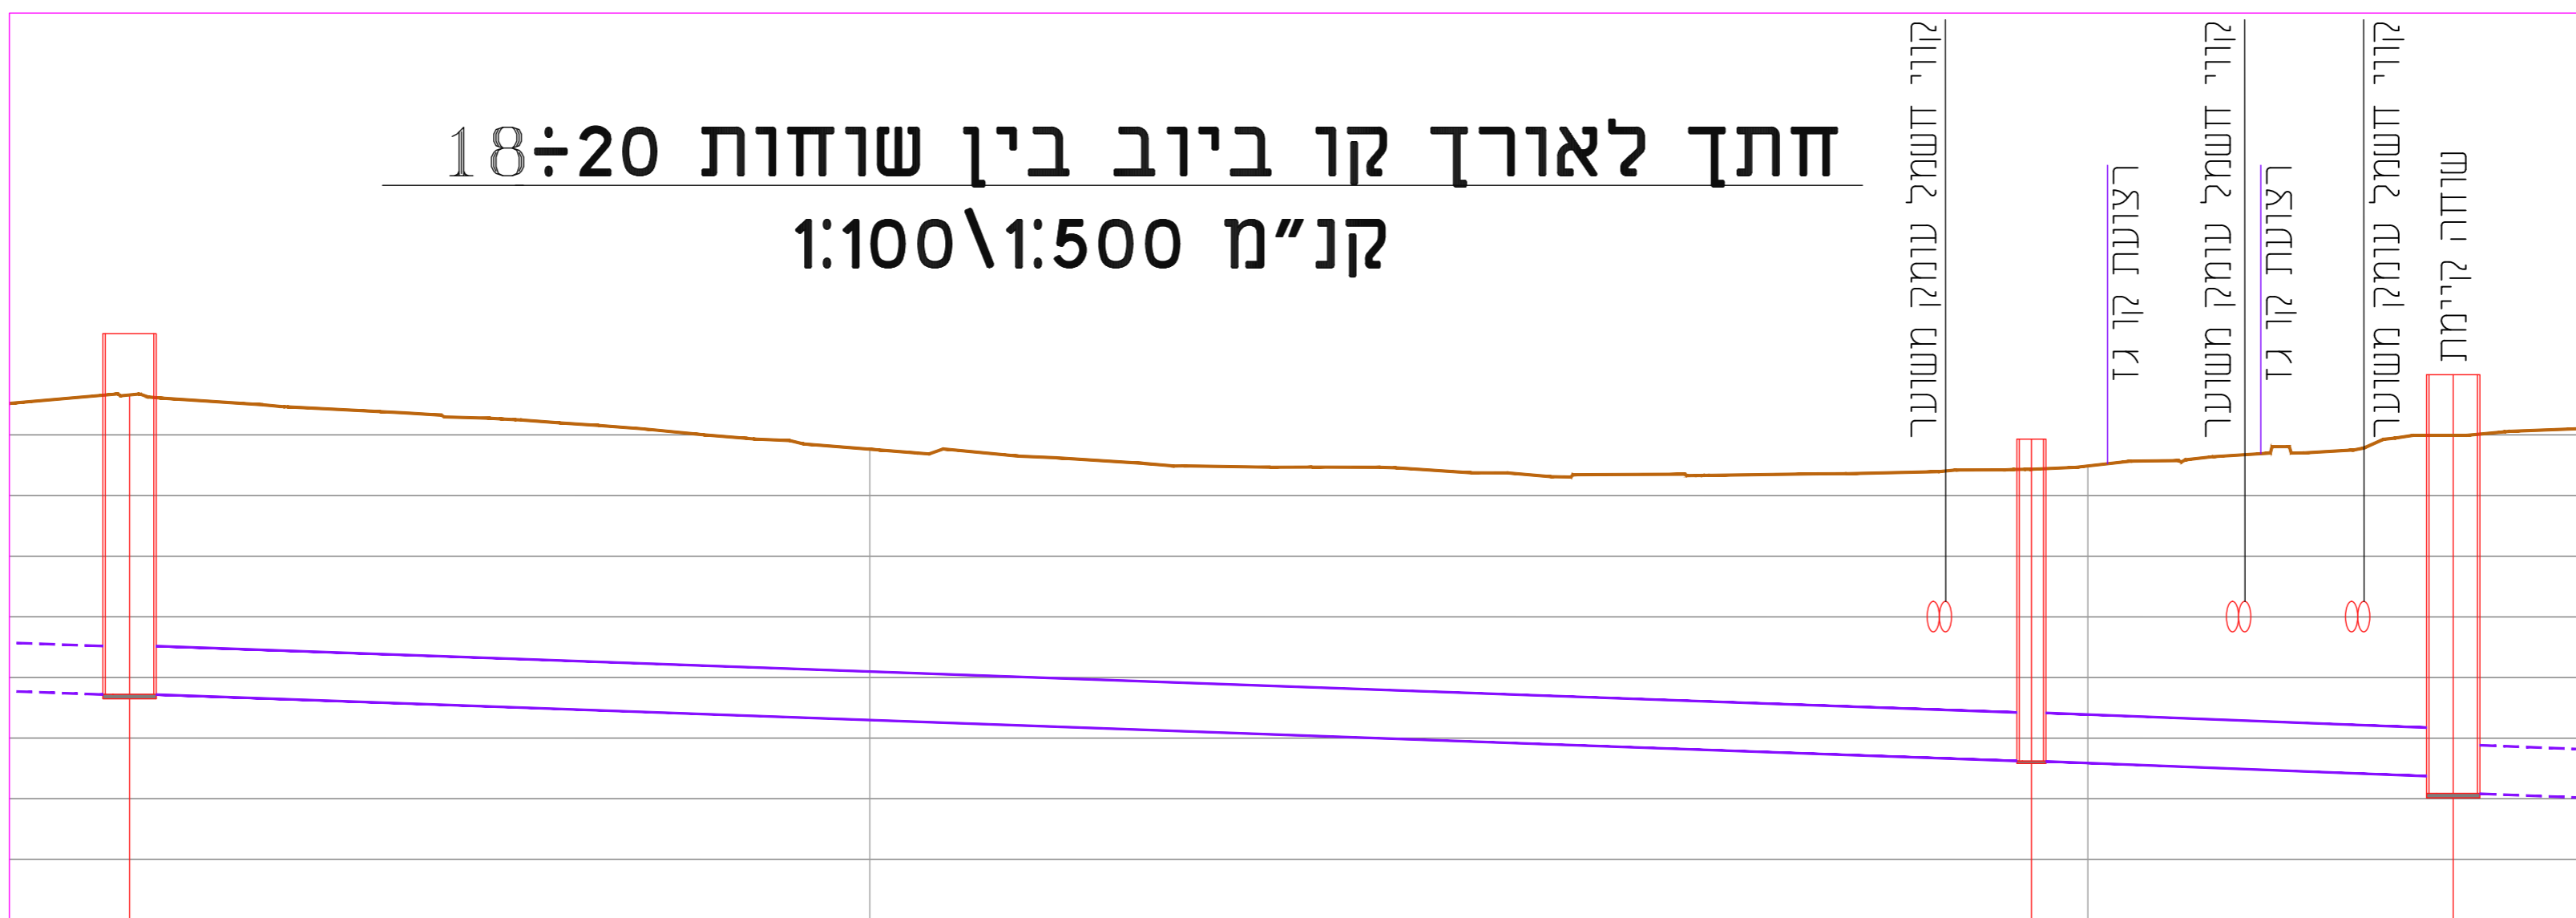

PV - (10)
Alignment - (2) :
Scale: 500/100
Datum: 10

מספר שוחה	18	19	20
רום מכסה שוחה	(19.67) 18.67	17.43	17.72
רום תחתית צינור יציאה /כניסה	13.72	12.62	12.09
עומק שוחה מפני קרקע (עומק שוחה ממכסה)	(5.95) 4.95	(5.81) 4.81	
מרחק בין דופן פנים של שוחות	156.90	34.80	
שיפוע שוחה	0.7%		0.7%
סוג צינור / גודל שוחה	קידוח בדחיקה GRP Ø800		קידוח בדחיקה GRP Ø800
מס' חתך	12	13	14

הערה:

-תנוחה ראה גליון 112

15.02.23	עדן	5. עיבוד קו חשמל וחתך
19.05.21	סניה, דניאל	4. עיבוד קו ביוב וחתך
20.04.20	סניה, דניאל	3. עיבוד קו ביוב וחתך
08.05.18	סניה, דניאל	2. עיבוד קו ביוב וחתך
12.09.16	סניה, דניאל	1. עיבוד קו ביוב והוספת חתכי רוחב
	שמואל	שמואל
	חתימה	חתימה
	Date	Signature
	Modify	Revise No
		19.04.2023
		✓
		Information
		Tender
		Execution

ברז'יק מהנדסים
BEREJIK ENGINEERING

תל-אביב, רח' עמידב, 23 תיקוד: 67898
70 : 03-5622254 פקס: 03-5626696
WWW.Berejik.co.il E-mail: Office@Berejik.co.il

Place	רמת השרון
Project name	מאסף ראשי מערבי
Subject of drawing	חתך לאורך+חתכי רוחב
No	מס' דף 202
No	מס' תוכנית 750-1
Design director	תכנן סניה
Designed by	שורטס יבגיה
Date	18.05.16
Scale	1:500/100
Checked by	מבקר ר.ברז'יק
File	202750-1.dwg
Size of sheet	515x565