


רשימת אביזרים

מס'	תיאור האביזר	יח'	קוטר
1	צינור ראשי		D
2	הסתעפות חרושתית	1	Ø4"
3	צינור פלדה		Ø4"
4	קשת 90° STD ציפוי פנים בטון	2	Ø4"
5	מגוף טריזי + 2 אוגנים נגדיים	1	Ø4"
6	אוגו+ברגים+אטמים	2	Ø4"
7	מד מים *	1	Ø3"Ø4"
8	אוגו ואוגו עיוור	1	Ø4"

מד מים מסופק ע"י שרונים, קוטר עפ"י דרישת הצרכן.
יש צורך בהתקנת מז"ח לפני צנרת כיבוי אש וספרינקלרים (באחריות הצרכן)
* במקרה של התקנת מד 3" יש להוסיף 2 מעברי קוטר 3"-4"

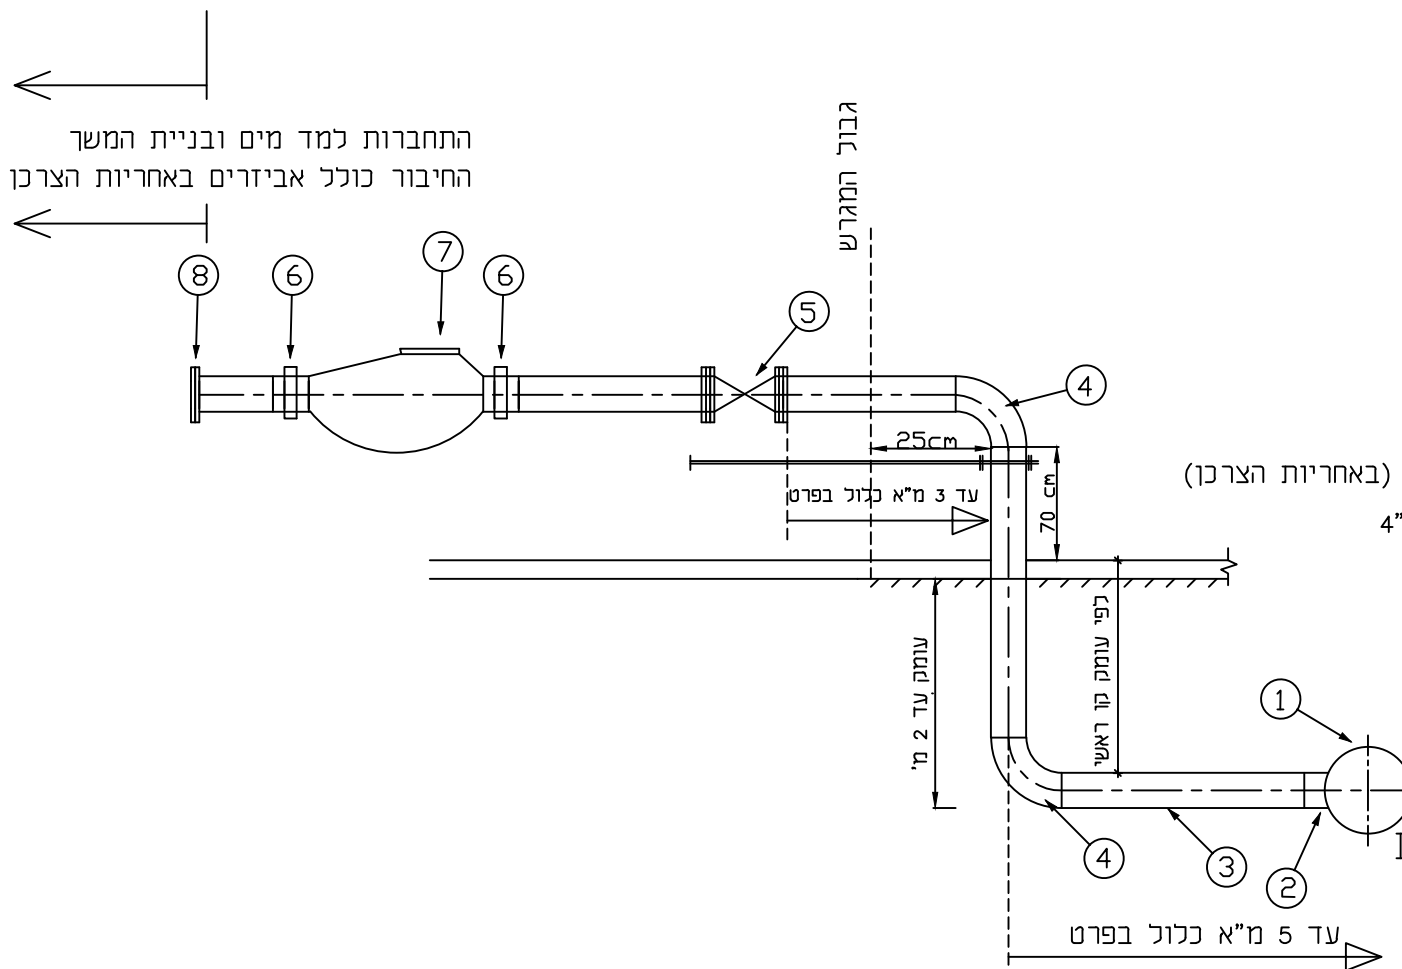

1. צנורות בתוך הקרקע פלדה עם ציפוי פנים בטון ועטיפה חיצונית פ"א שחול דרג 2.
2. צנורות פלדה מעל הקרקע עם ציפוי פנים בטון וצביעה חיצונית.
3. העבודה כוללת חיבור לקו ראשי, החזרת המצב לקדמותו לפי מפרט טכני מיוחד לשיקום כבישים ומדרכות מס' 3, ניתוק חיבור ישן ופירוקו מהקו.

מס' שרטוט:
km-02-a

עדכון:	5.05.19	תאריך:	01.02.16
נושא:	חיבור לבניין	הכין:	אלנאשא הנדסה
אשר:	קובי אופיר	אשר:	

