רשימת אביזרים

מס'	תיאור האביזר	יח'	קוטר
1	צינור ראשי		D
2	הסתעפות חרושתית	1	ø4"
3	צינור פלדה		ø4"
4	קשת 90° STD ציפוי פנים בטון	1	ø4"
5	מעבר קוטר	1	ø3"/ø4"
6	ברז כיבוי אש עם מחבר שטורץ	1	ø3"
7	הסתעפות T	1	ø3"/ø4"
8	מגוף טריז+ 2 אוגנים נגדיים	1	ø3"
9	מד מים	1	ø3"
10	אוגן ואוגן עיוור	1	ø3"
11	אוגן+ברגים+אטמים	2	ø3"

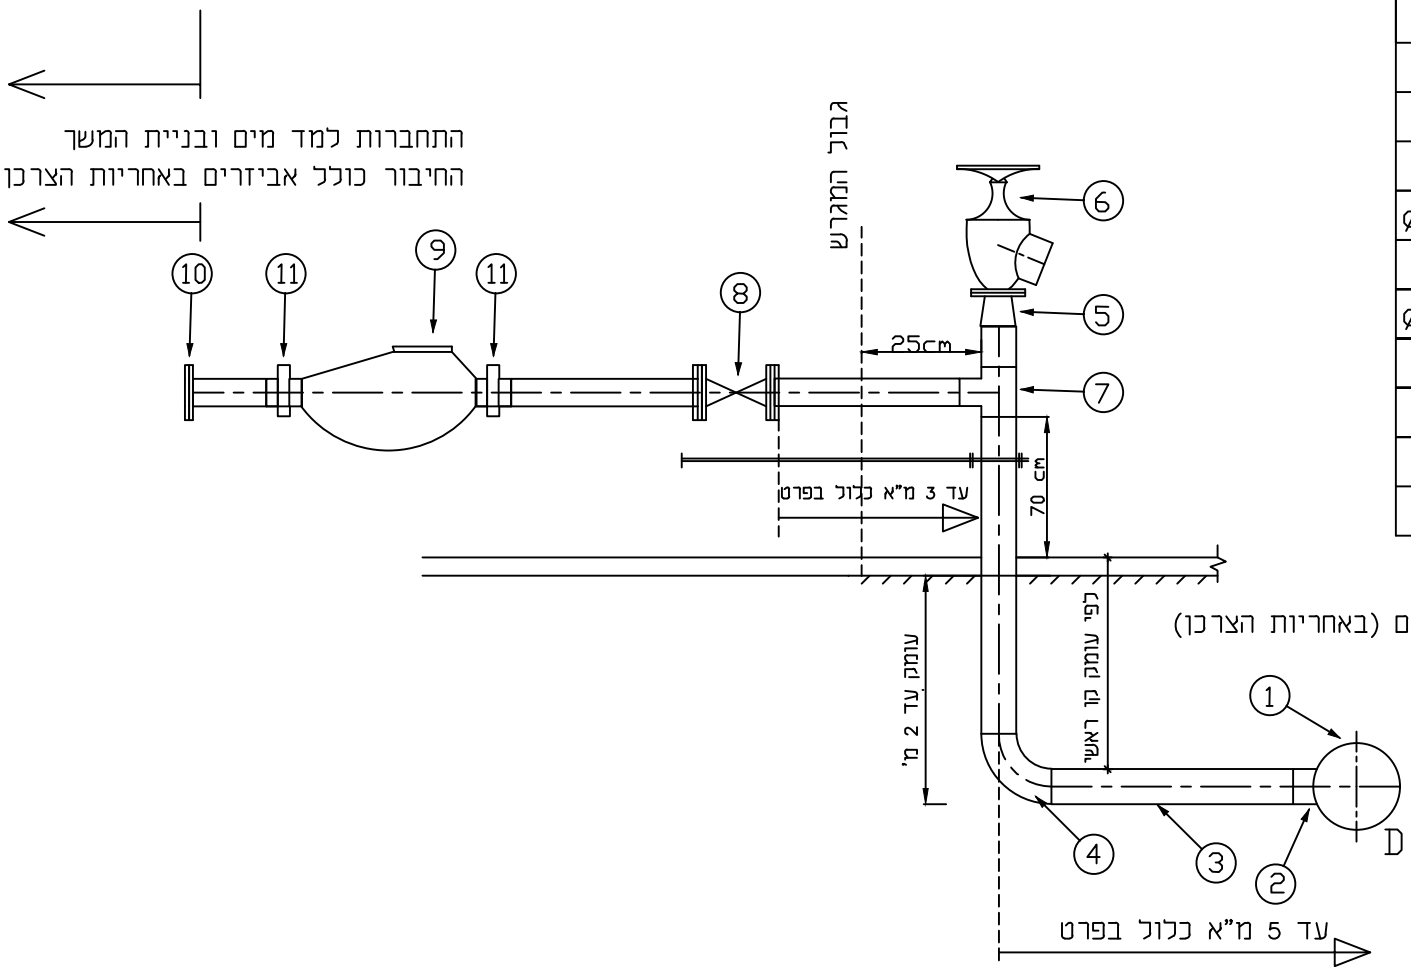

מד מים מסופק ע"י שרונים, קוטר עפ"י דרישת הצרכן.
יש צורך בהתקנת מז"ח לפני צנרת כיבוי אש וספרינקלרים (באחריות הצרכן)

1. צנורות בתוך הקרקע פלדה עם ציפוי פנים בטון ועטיפה חיצונית פ"א שחול דרג 2.
2. צנורות פלדה מעל הקרקע עם ציפוי פנים בטון וצביעה חיצונית.
3. העבודה כוללת חיבור לקו ראשי, החזרת המצב לקדמותו לפי מפרט טכני מיוחד לשיקום כבישים ומדרכות מס' 3 ,ניתוק חיבור ישן ופירוקו מהקו.

עדכון:	5.05.19		
נושא:	תאריך:	הכין:	אשר:
חיבור לבניין כולל הדרנט	01.02.16	אלנאשף הנדסה	קובי אופיר

פרט זה יבוצע אך ורק בהנחיית המזמין

מס' שרטוט:	km-02-b

שרונים תשתיות מים וביוב