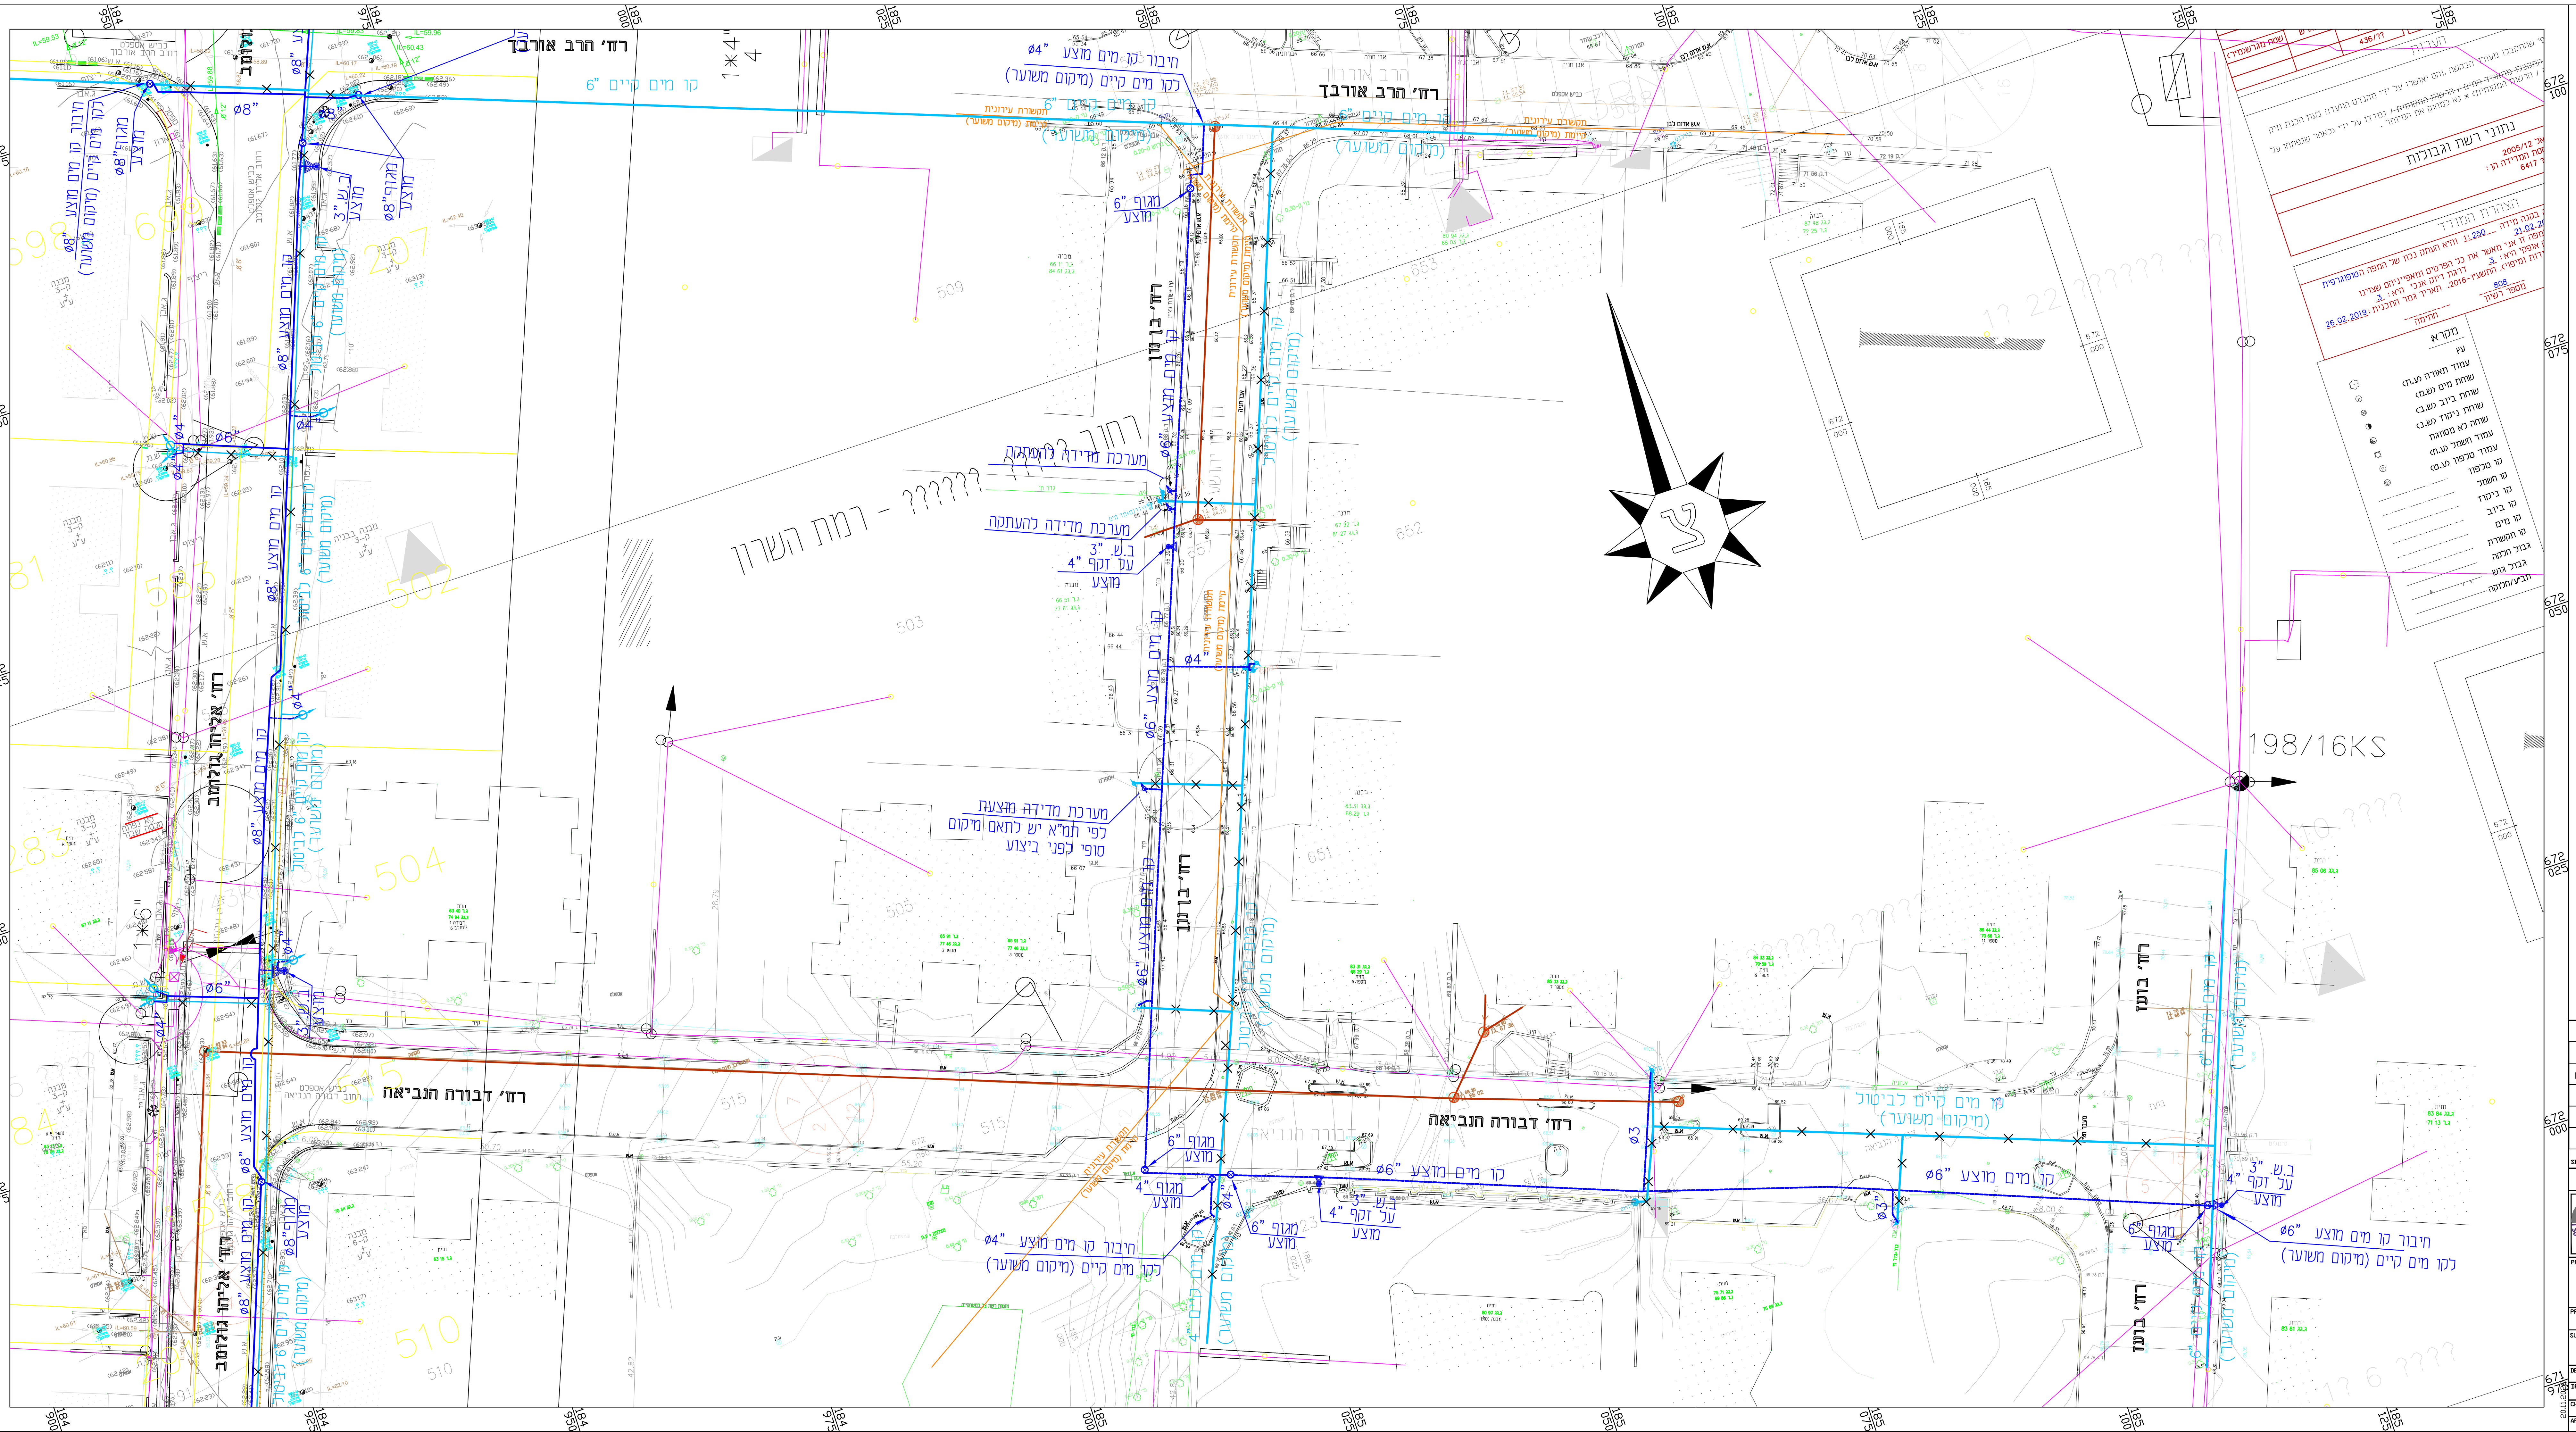
רח' הרב אורבך
קו מים קיים 6"
רח' בן נון
רח' דבורה הנביאה
רח' אליהו גולומב
רח' בועז
רמת השרון - ??????
198/16KS
צ
מגוף 6" מוצע
מערכת מדידה להעתקה
חיבור קו מים מוצע 4" לקו מים קיים (מיקום משוער)
חיבור קו מים מוצע 6" לקו מים קיים (מיקום משוער)
קו מים קיים לביטול (מיקום משוער)
קו מים מוצע 6"

מקרא מים

תאור	מים
קו קיים	W-EX
מגוף קיים	⊗
הידרנט קיים	◉
קו קיים לביטול	✕ ✕ ✕ ✕
מ.מדידה קיימת	⊘
קו מוצע	— — —
שוחה מוצעת	⊠
הידרנט מוצע בודד	△
הידרנט מוצע כפול	△△
מ.מדידה מוצעת	⊘

תקשורת עירונית קיימת (מיקום משוער)

שינוי מסי		תאריך עדכון שינוי DATE	חתימה SIGNATURE
4	עדכון כללי	19.10.22	אברהם
3	עדכון לפי הערות התאגיד מיום 23.09.20 ועדכון סטטוס למכרז	23.09.20	יונתן
2	עדכון לפי שיפוט בתאגיד מיום 18.9.19 ביטול קטע רח' בן-נון -אליהו גולומב	29.09.19	יונתן
1	עדכון לפי סיור בשטח עם התאגיד והוספת רחוב בן - נון	18.07.19	יונתן

לעיון ○ 10.06.19 למכרז ● 23.09.20 לביצוע ○

סירקין - בוכנר - קורנברג
מהנדסים יועצים בע"מ
רח' אימבר 14 ת.ד. 7562
פתח תקוה 49170
טל: 03-9239003 פקס: 03-9239004
office@sbk-eng.co.il

שם הפרויקט PROJECT NAME
רמת השרון
רח' דבורה הנביאה
החלפת קווי מים

הוכן עבור PREPARED FOR:
שרונים תשתיות מים וביוב

נושא הגליון SUBJECT OF DRAWING
תנוחה - 1
החלפת קווי מים

תכנן DESIGN	יונתן	קנ"מ SCALE	1:250
שרטט DRAWN	יונתן	תאריך DATE	10.06.19
בדק CHECKED	אדג'ה	מידות הגיליון:	1600X800
אשר APPROVE			

מס' תכנית N° 082-19-840/ 1

קובץ FILE 00108219.dwg

20.11.2022