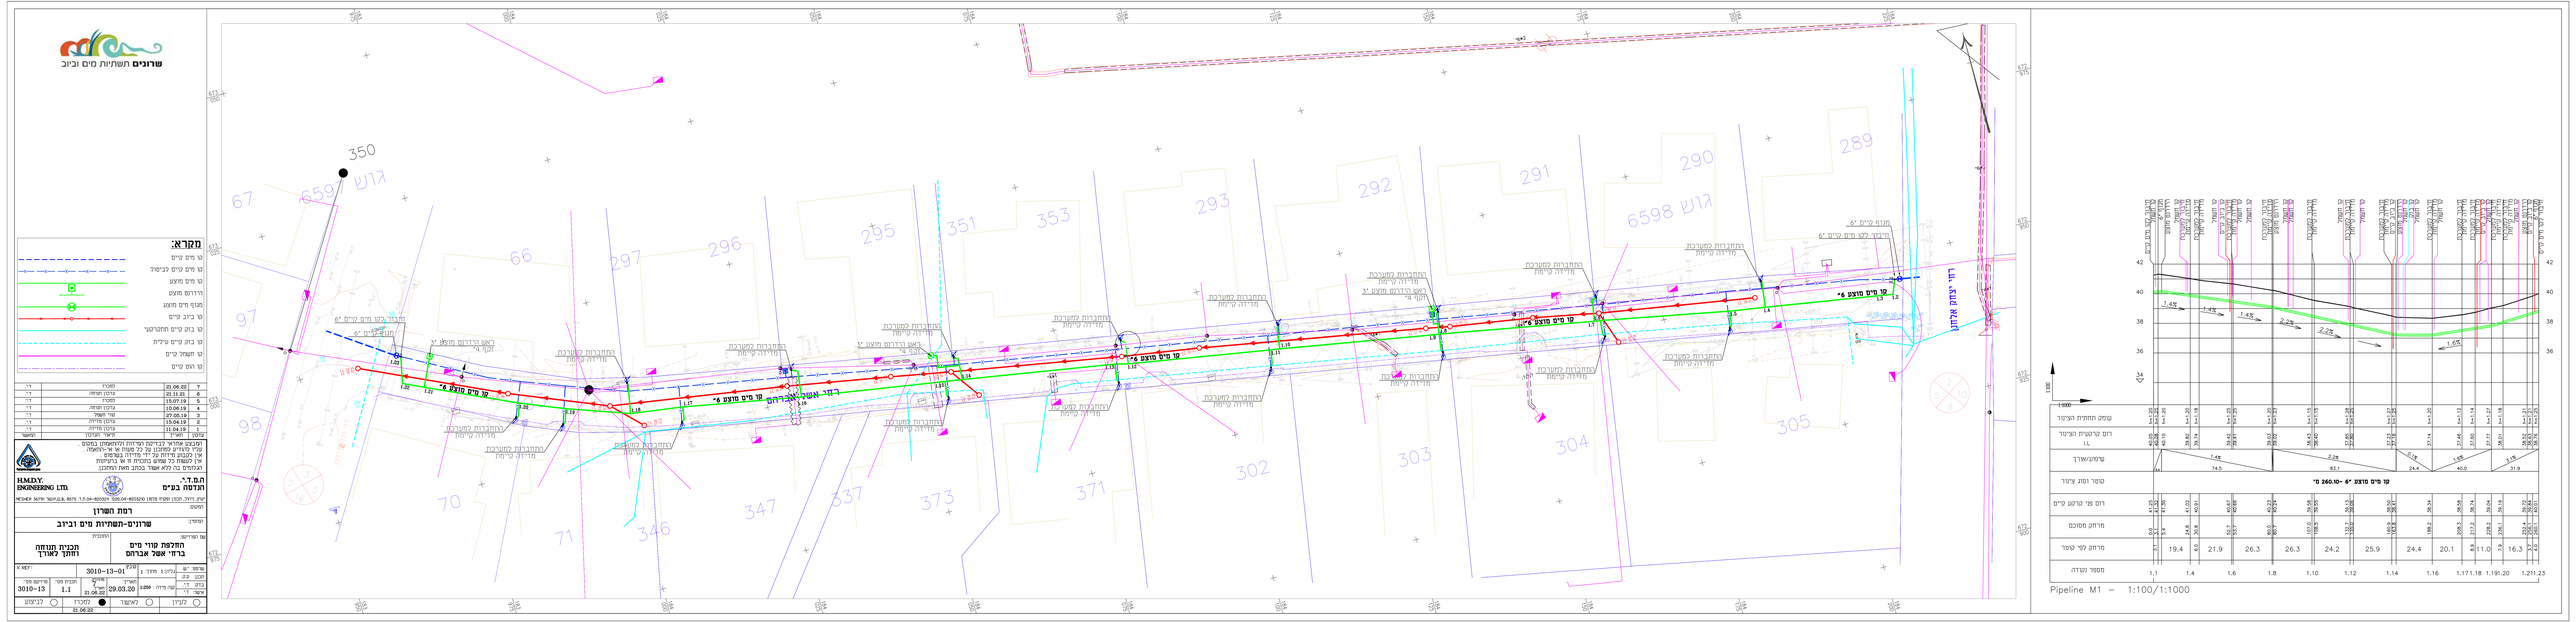
מקרא:
קו מים כרים
קו מים מוצע
קו ביוב כרים
קו ביוב כרים עיליות
קו תעמל כרים
קו ניקוז כרים
קו מים מוצע 6"
קו מים מוצע 6" -260.10 מ'
רחוב רבקה אמנו
רחוב יצחק אלחנן
מגוף כרים 6"
חיבור לקו מים כרים 6"
ראש הידרנטים מוצע 4"
ראש הידרנטים מוצע 6"
החתברות למשרכת
מדידה ע"י מת"ל
שרונים השתיות מים וביוב
H.M.D.Y. ENGINEERING LTD.
תמ"ר בנים
רמת השרון
שרונים-תשתיות מים וביוב
חלקפת קווי מים
רחוב אשל אברהם
תכנית מוגשה
תכנית מאושרת
3010-13-01
1.1
29.03.20
21.06.22
לעיון
לאישור
למכרז
לביצוע
21.06.22
מספר שינוי
תאריך
תיאור התיקון
מתכנן
ד
21.06.22
סמכרז
ד"ר
6
21.11.21
עדכון תוואה
ד"ר
5
15.07.19
סמכרז
ד"ר
4
10.06.19
עדכון תוואה
ד"ר
3
27.05.19
קו השלד
ד"ר
2
15.04.19
עדכון מדידה
ד"ר
1
01.04.19
עדכון מדידה
ד"ר
Pipeline M1 – 1:100/1:1000