


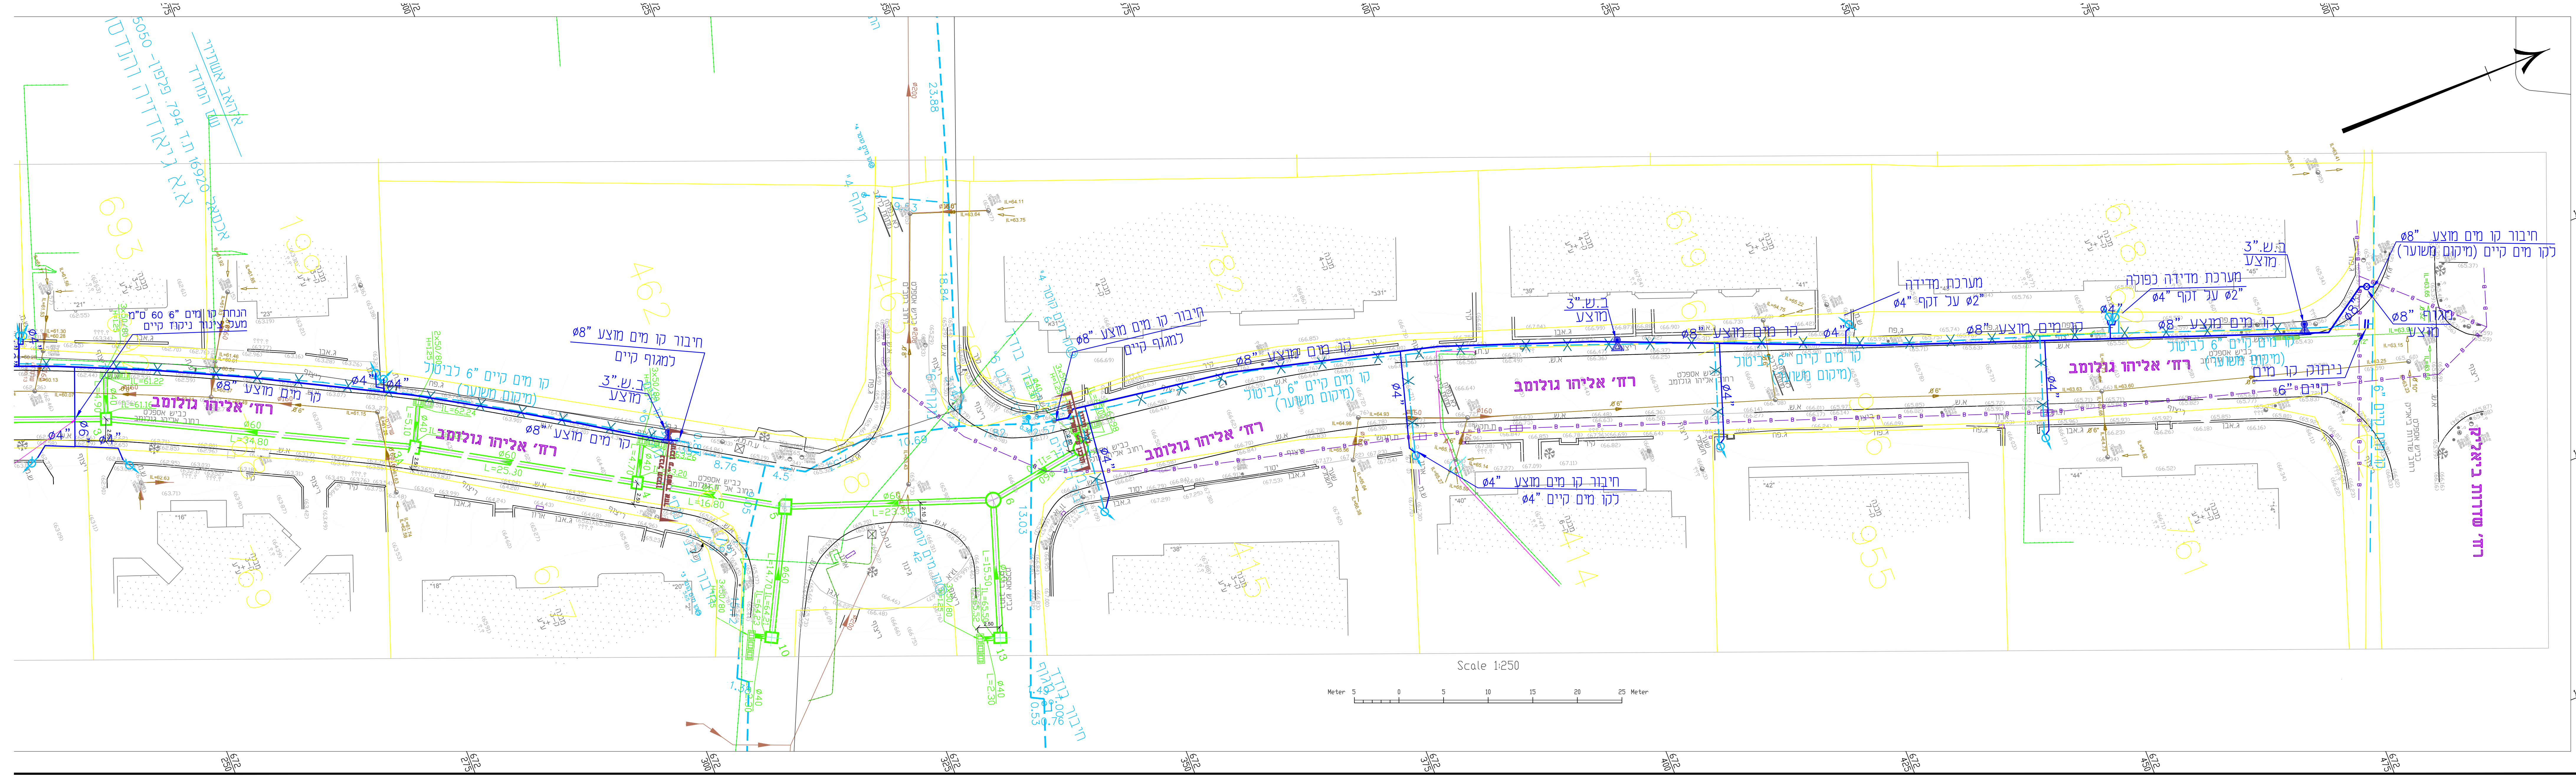

Key Map
(without scale)

מקרא מים

מסמך	תיאור
—	קו מים
⊗	מגוף מים
⊙	הידרנט מים
—x—x—x—	קו מים לביטול
⊗	ממדיה קיימת
—	קו מוצע
⊗	מגוף מוצע
⊙	הידרנט מוצע בודד
⊗	ממדיה מוצעת
—x—x—x—	קו בדיק מים

מסמך	תיאור	תאריך
7	עדין עדין	15.11.22
6	עדין עדין	22.08.22
5	עדין עדין	15.11.22
4	עדין עדין	22.08.22
3	עדין עדין	15.11.22
2	עדין עדין	22.08.22
1	עדין עדין	15.11.22

סירקין-בוכנר-קורנברג
מנהלים יעצנים בע"מ
רח' אימבר 14 ת.ד. 7562
פזת תל אביב 6107000
טל: 03-9239003 פקס: 03-9239004
office@sbk-eng.co.il

רמת השרון
רח' אליהו גולומב
החלפת קווי מים

הכנת עיבוד: שרונים תשתיות מים וביוב
נושא העיבוד: תנוחה 3 – החלפת קווי מים

מסמך	תיאור	תאריך
DESIGN	יונתן	15.11.22
DRAWN	אברהם	22.08.22
CHECKED	דוד	22.08.22
APPROVE	אשר	22.08.22

SCALE: 1:250
DATE: 22.08.22
FILE: 00108219.dwg
SHEET: 3 OF 3