


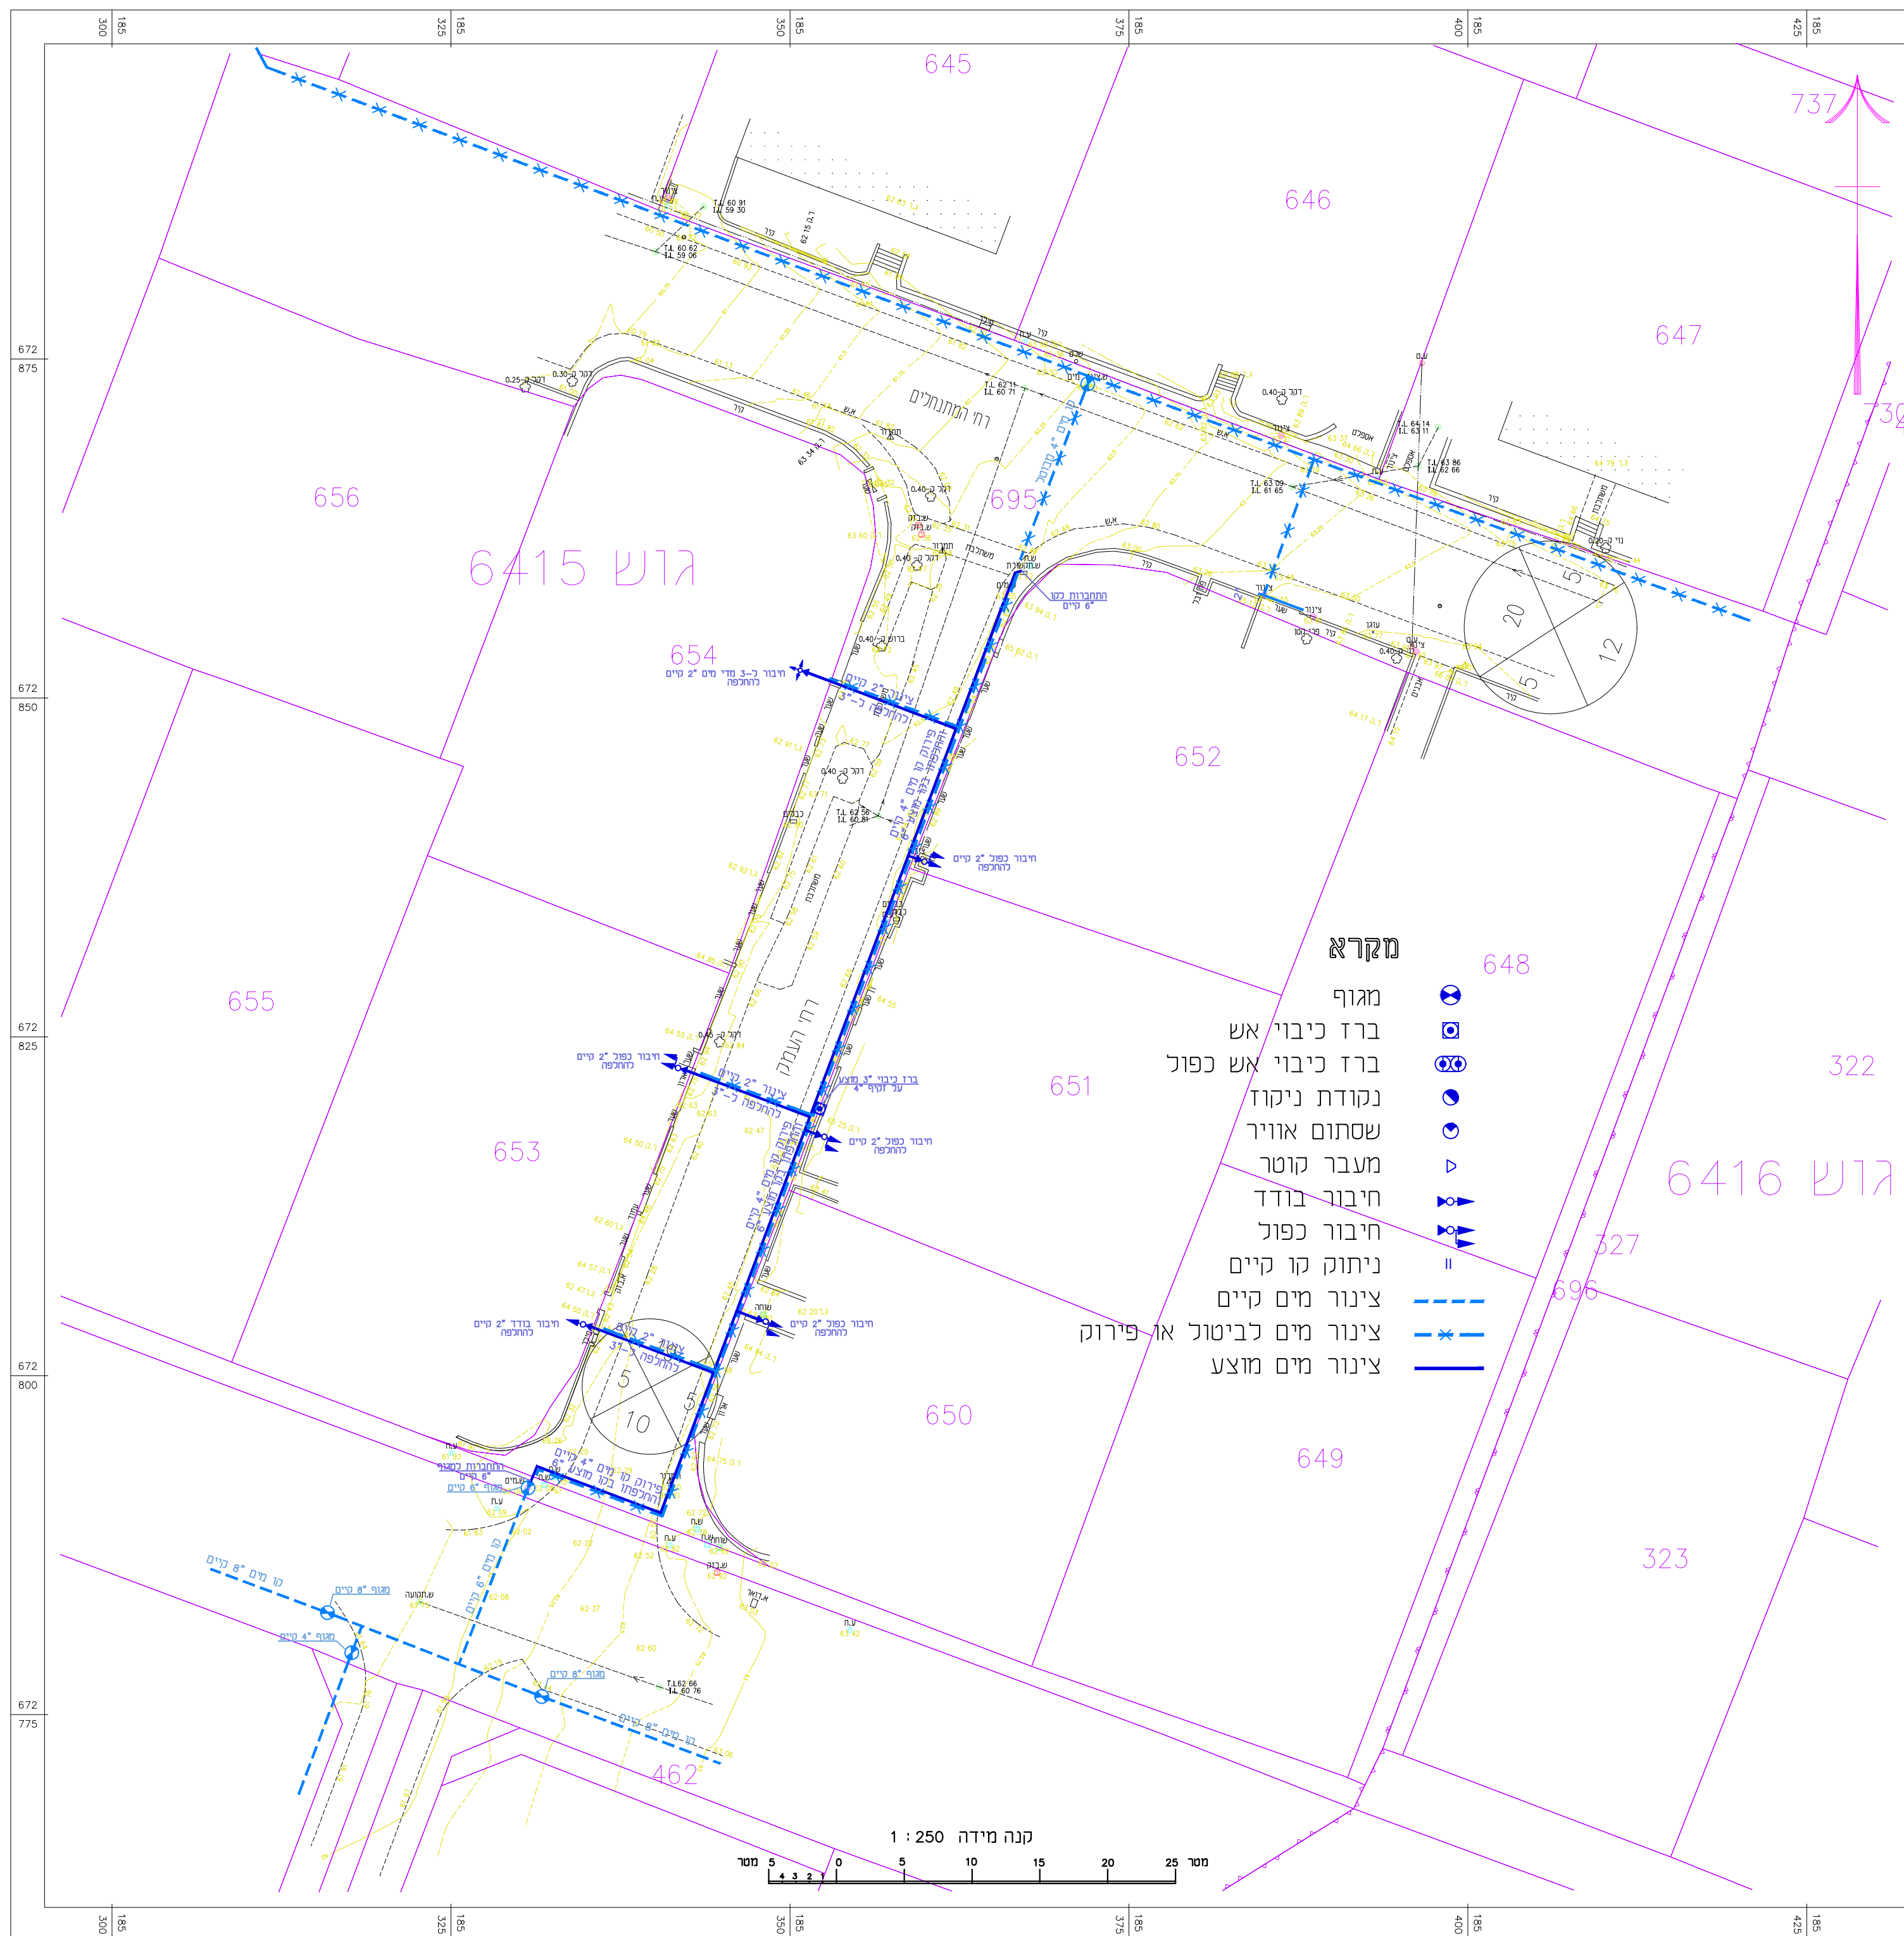

הערות חשובות:

- [illegible]

תרשים סביבה קנ"מ 1:2500



תרשים סביבה קנ"מ 1:2500



מפה להיתר בניה				
רחוב העמק		כחובת		רחוב העמק
18413		מספר סידורי		העמק-18413
הרחוב		שמו		הרחוב
גוש		תחילת מופסת		גוש
6415		2/392		6415
שטח מוגרמטרי		שטח מוגרמטרי		שטח מוגרמטרי
695		כא		695

הערת

1. קווי הבניין הותוו כפי שהתקבלו מעורך הבקשה והם יאשרו על ידי מהנדס הוועדה בעת הכנת תיק המידע.
2. עומקי שוחות הביוב התקבלו מתאגיד המים / הרשות המקומית - נמדדו על ידי נלאחר שנפתחו על ידי נציג תאגיד המים / הרשות המקומית * נא למוחזר את המידע.

תוני רשת וגבולות

- 1.המדידה בוצעה ברשת :ישראל 2005/12
- 2.נקודות הבקרה שעליהן מבוססת המדידה הן :
- 3.גבולות החלקות חושבו מ :גוש 6415

הצהרת המודד

אני מאשר כי מפה זו הוכנה ונערכה בקנה מידה 1:250 והיא העתק נכון של המפה הטופוגרפית
 על סמך מדידה שהסתיימה ביום 03.03.2022.
 בהסתמך על בקרת איכות שבביצעתי למפד זו אני מאשר את כל הפרטים ומאפייניהם שצוינו
 בהפך. מודיעים לפי המסמך: דרגת תיקון אופקי היא: 1. דרגת תיקון אנכי היא: 1.
 חתימה טובה לפי הטעם והמחשבה (תאריך ומסמך): 27.03.2022 חזקוני גלית

שם המודד ומענו	מספר רשיון	חתימה
	808	

[illegible]

	תפוצה	
		3
		2
		1
	שינויים	

המבצע אחראי לבדיקת המידות ולהתאמתן במקום על כל טעות, סטיה, סתירה או אי-התאמה בשטח עליו להודיע מיד למתכנן בטרם המשיך בעבודתו.

החומר תאגיד שרונים		מס' פרויקט RH-014
עבודה החלפת קווי מים ברחוב העמק, רמת השרון		מחזור 1
גליון תנוחה		מס' 1
		קניט 1 : 250

שירמט	ביקר	ג.רויטמן	תאריך	03.05.2021
-------	------	----------	-------	------------

לא ישודר	למחרת	לב יצוע
----------	-------	---------

 **רזיק מערמות תשתית (1995) בע"מ**
רח' דנמרק 64 - כ"ת
ט"ו: 03-9220033 ; כקם: 03-9217906
office@nis-eng.co.il
ז: תכנון שרונים העמק wt-emek1.dwg