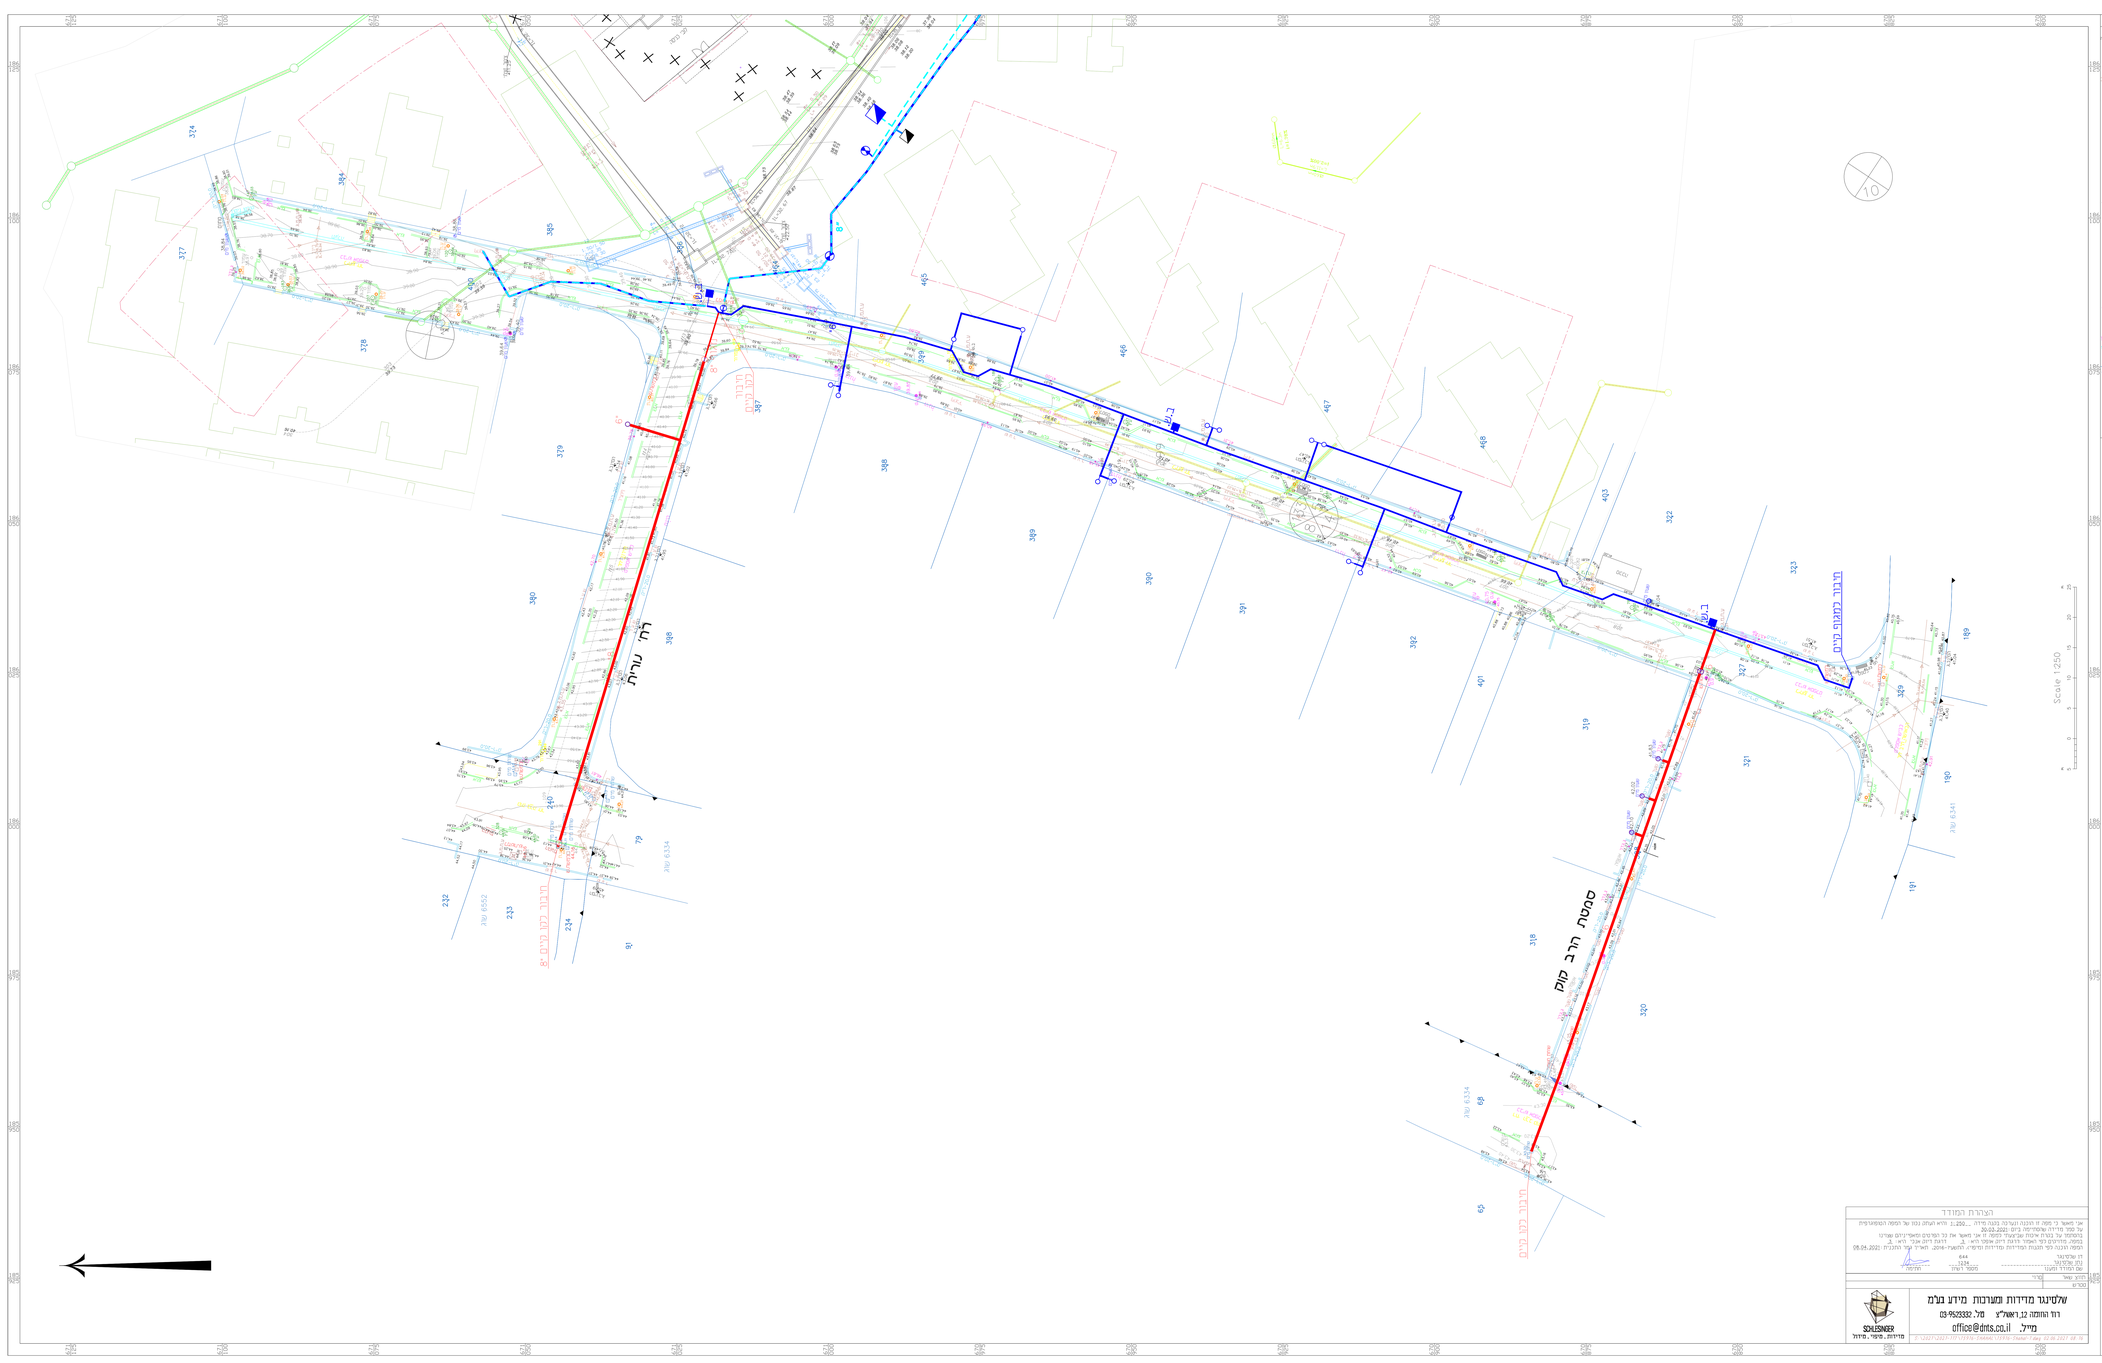

מפה להיתר בניה

ישוב	:	חורשה תמר	מחוז	:	ביש בחר
הוק ענה		מספר פרויקט	6-202-117-1984		

גוש	חלקה	באמצעות	שטח השטח/ס.מ	הכנת מפת מדידה	מודד	שטח מגרש/ס.מ	
6551	327	כן			---	---	
6551	399	לא			---	---	
6551	329	כתח			---	---	
6552	240	כתח			---	---	
6552	400	כן			---	---	
6552	328	כן			---	---	
6341	79	כתח			---	---	
6341	189-191	כתח			---	---	

הערות

1. מגרי הבניין המתוח נקבע שמתבצע מעודד הבנאה. הוק ישומל על ידי מהנדס המועצה בעת הכנת תיק המדידה.
2. עמוד שמחת הבניין נמדדו על ידי.

נתוני רשת וגבולות

הנמדידה בוצעה ברשת ישראל 2005 ,
הגבורות הבבוה מוגדרת ביחסים למדידה הן : מדידה ב- GPS-RTK לפי BLUE.
הגבוהות המוצגות תשמש ים :

תרשים סביבה. קנה מידה - 1:2500

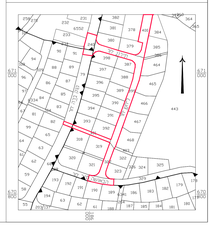

טבלת עיגון

מס' עיגון	x	y	מס' עיגון	גובה מבוקש	גובה עיגון	מס' עיגון
137	186054.21	670914.09		40.41		FZ
109	186043.76	670889.40		40.81		FZ
536	186024.21	670853.37		41.42		FZ
78	186035.68	670867.40		40.92		FZ
519	186034.02	670881.26		40.89		FZ
186	186073.38	670972.20		39.82		FZ
222	186076.79	670997.43		39.51		FZ
222	186094.79	671016.43		39.49		FZ
329	185997.62	671048.64		44.10		FZ
328	185998.52	671054.02		44.16		FZ
120	186084.42	671062.36		39.04		FZ
207	186086.83	671075.20		39.10		FZ
183	186086.39	671089.66		38.99		FZ
147	186103.25	671095.22		39.03		FZ

מקרא :

- קו מי שתיה קיים -
- קו מי שתיה מוצע-
- חיבור בית-
- מגוף מתוכנן-
- ברז שריפה מתוכנן-

5	-	-
4	-	14.05.2025
3	עדכון	29.09.22
2	עדכון - הסרת חלק צפוני	04.09.22
1	עדכון - למכרז	22.06.21
מס'	מהות\ נושא עדכון	תאריך / חתימה

לעיון ○ לאישור ○ למכרז ● לביצוע ○

המזמין:
שרונים
-

שם הפרויקט:
רחוב שח"ל
רח' עורית
סמטת הרב קוק

שם התכנית:
תנוחה
-
-

מס' תכנית: 21032W03

תכנון: אברהם טרייבר	בקר: -	תאריך: 21.06.2021
שרטט: -	אישר: צ.וינשטין	קנ"מ: 1:250

צפריר וינשטין
פ.מ. 2016 בע"מ
מושה גור 5, ת"ד 3025 פ"ת 4952801
טל': 03-7297770
דוא"ל: avrahamt@pm-zw.co.il

מיקום הקובץ: G:\210\32\W\21032W03_shahal.dwg

מקרא

- נקודת גבוה
- ג.רעפה
- אבן מקשרת
- שוחת ביוב
- מד ביוב
- בקרת מים
- מד מים
- מד חשמל
- עמוד מים
- ברז שריפה
- מגופים
- שסת מים
- מד מים
- מגופים
- מכוביים
- מעמדי גזות
- שסת כביש אספלט
- אבן שפה
- קו בניין
- גבול מגרש
- גבול מגרש
- מספר מגרש
- גדב תחומים
- גובה ראש סיד
- קו סקסה
- שוחת ביוב
- עמוד תאורה
- עמוד קעקוע השמל
- מרכזי ניקוז
- שוחת ניקוז
- מד ניקוז
- גבול פוס
- מס' חלקה / גושה
- חצר אבנר

הצהרת המודד

אני מאשר כי מפה זו הוכנה ובוצעה בקנה מידה 1:250 והיא העתק נכון של המפה המקורית
בהסתמך על בקרת איכות שבוצעה בקשר לבקר 20.03.2022 ,
בנמצא, מדויקים לפי האמור לדעתי ולפי אמות מידה ומפרט. דוגמת דיגיטלי אבנר. ת.ז. 4
המפה הוכנה לפי תקנות המדידות ומדידות ומפרט. 2016 ,תאריך עדכון התכנית: 08.06.2022

דן שלמיאר 844
עוזר שלמיאר 1234
שם המודד ומספר רישיון מספר רישיון תאריך חתימה

הדבר שאר	
מהדורה	

שלשינגר מדידות ומערכות מידע בע"מ
רח' החומה 22, ראשל"צ מל. 03-9523332
מייל. office@dmts.co.il
SCHLESINGER מדידות, מיפוי, מידול