



## מפלס משאבות

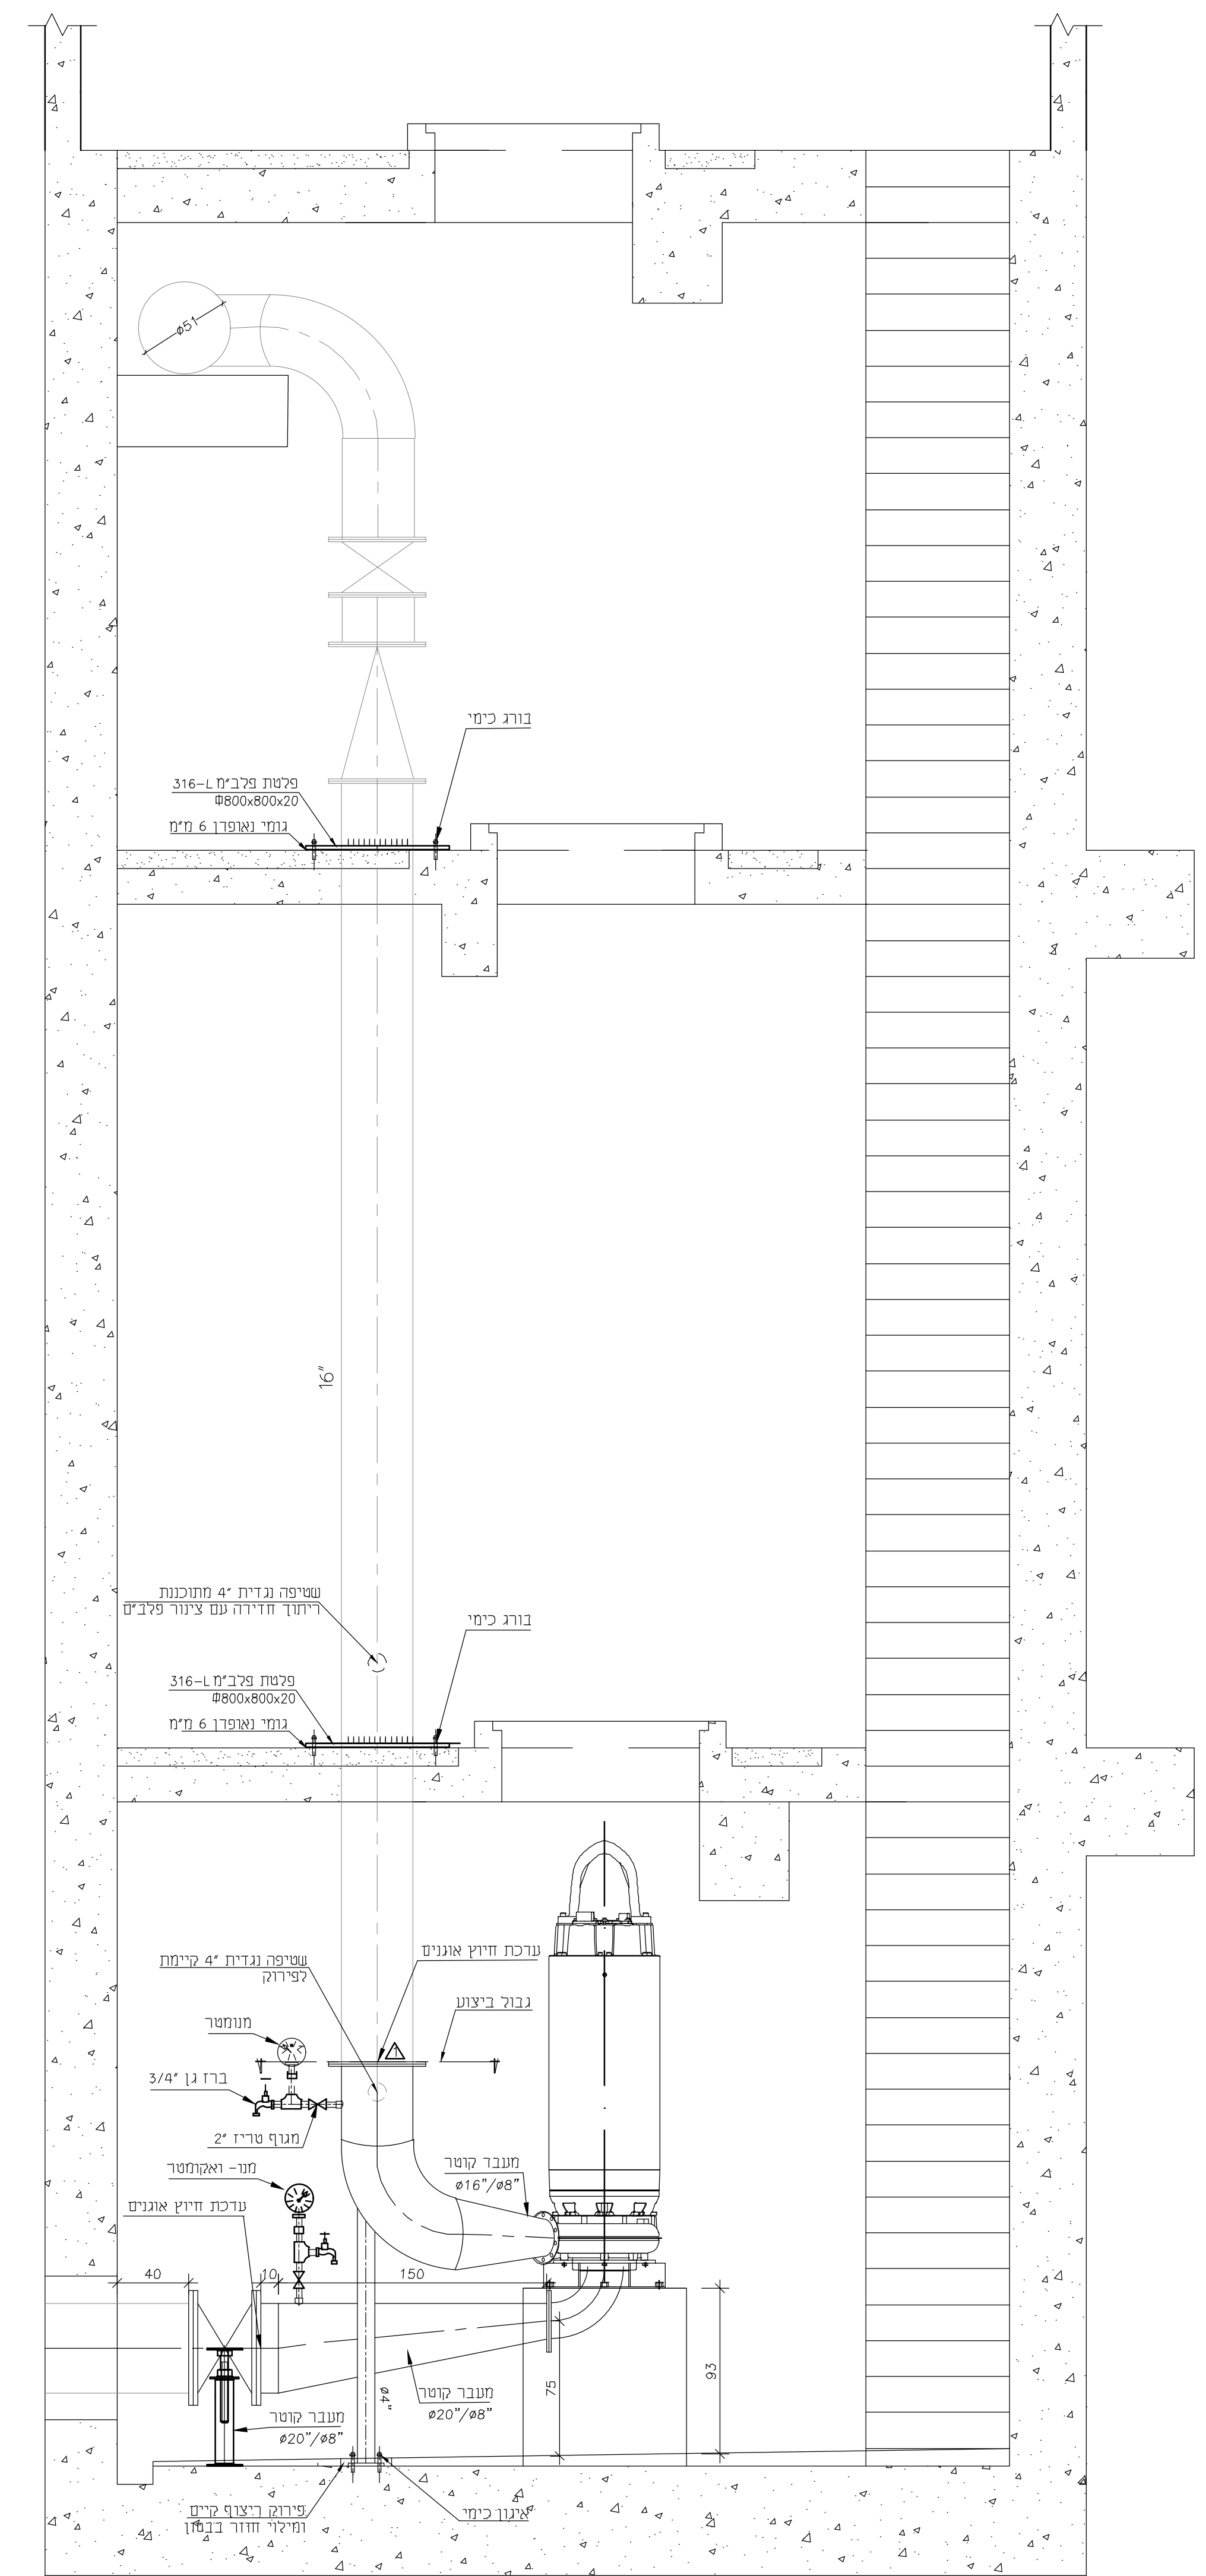

## חתך א'-א'

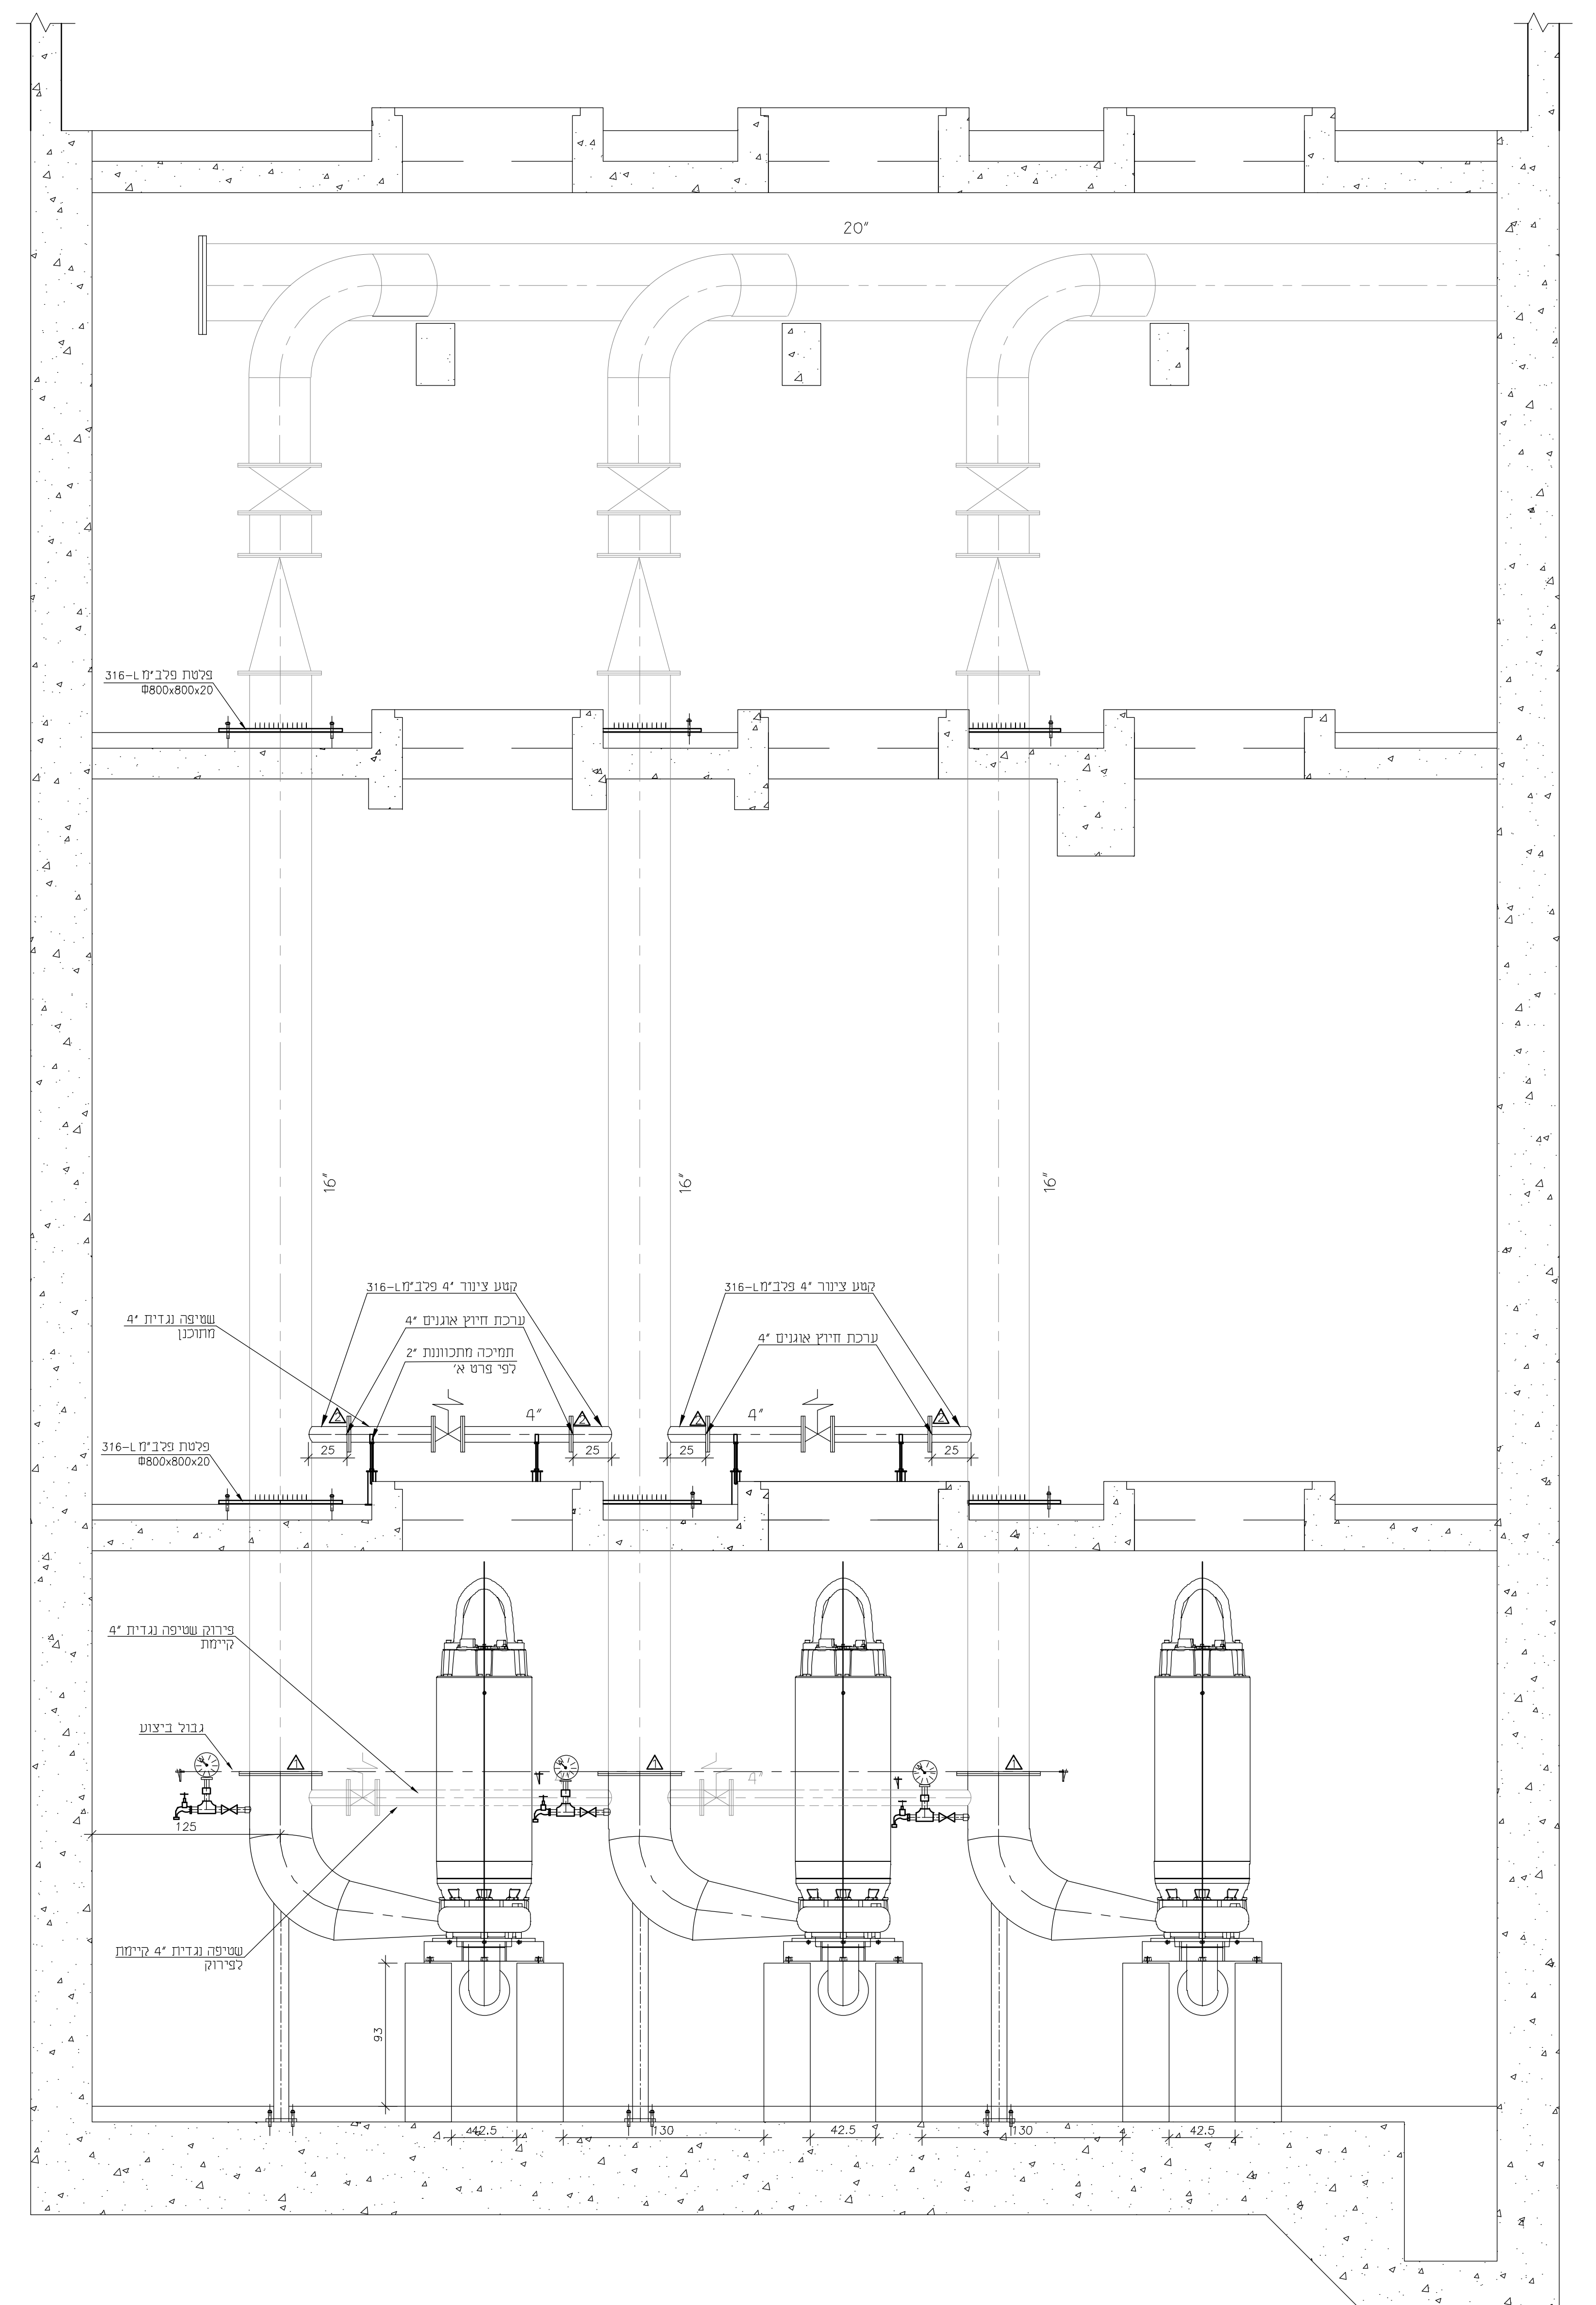

## חתך ב'-ב'

הערה: וכל המידות בסיים אלא אם צוין אחרת

14.11.22	הפנת חרוץ אנטים במסיפה נגיד	ע"פ
08.11.22	הפנת חרוץ אנטים במסיפה	ע"פ
20.02.22	שינוי חרוץ	פ
חתימה:	חתימה:	חתימה:
<input type="checkbox"/> קצין	<input type="checkbox"/> למחנך	<input type="checkbox"/> לביצוע

י. שיפריס מנהלים יועצים - דרך יפו 145 חיפה ת.ד. 730 31000  
טל' 8650396 - 04  
פקס 8650390 - 04

הכנה:	א. שיפריס
רישום:	ע. פרידד
בדק:	י. שיפריס
אשר:	י. שיפריס
תאריך:	20.02.22
גרסה:	1.25
ליקוד:	1 חק"ב מ"ס

476/2-0222-01  
FILE NAME: חתך גנים שניו צדד.dwg