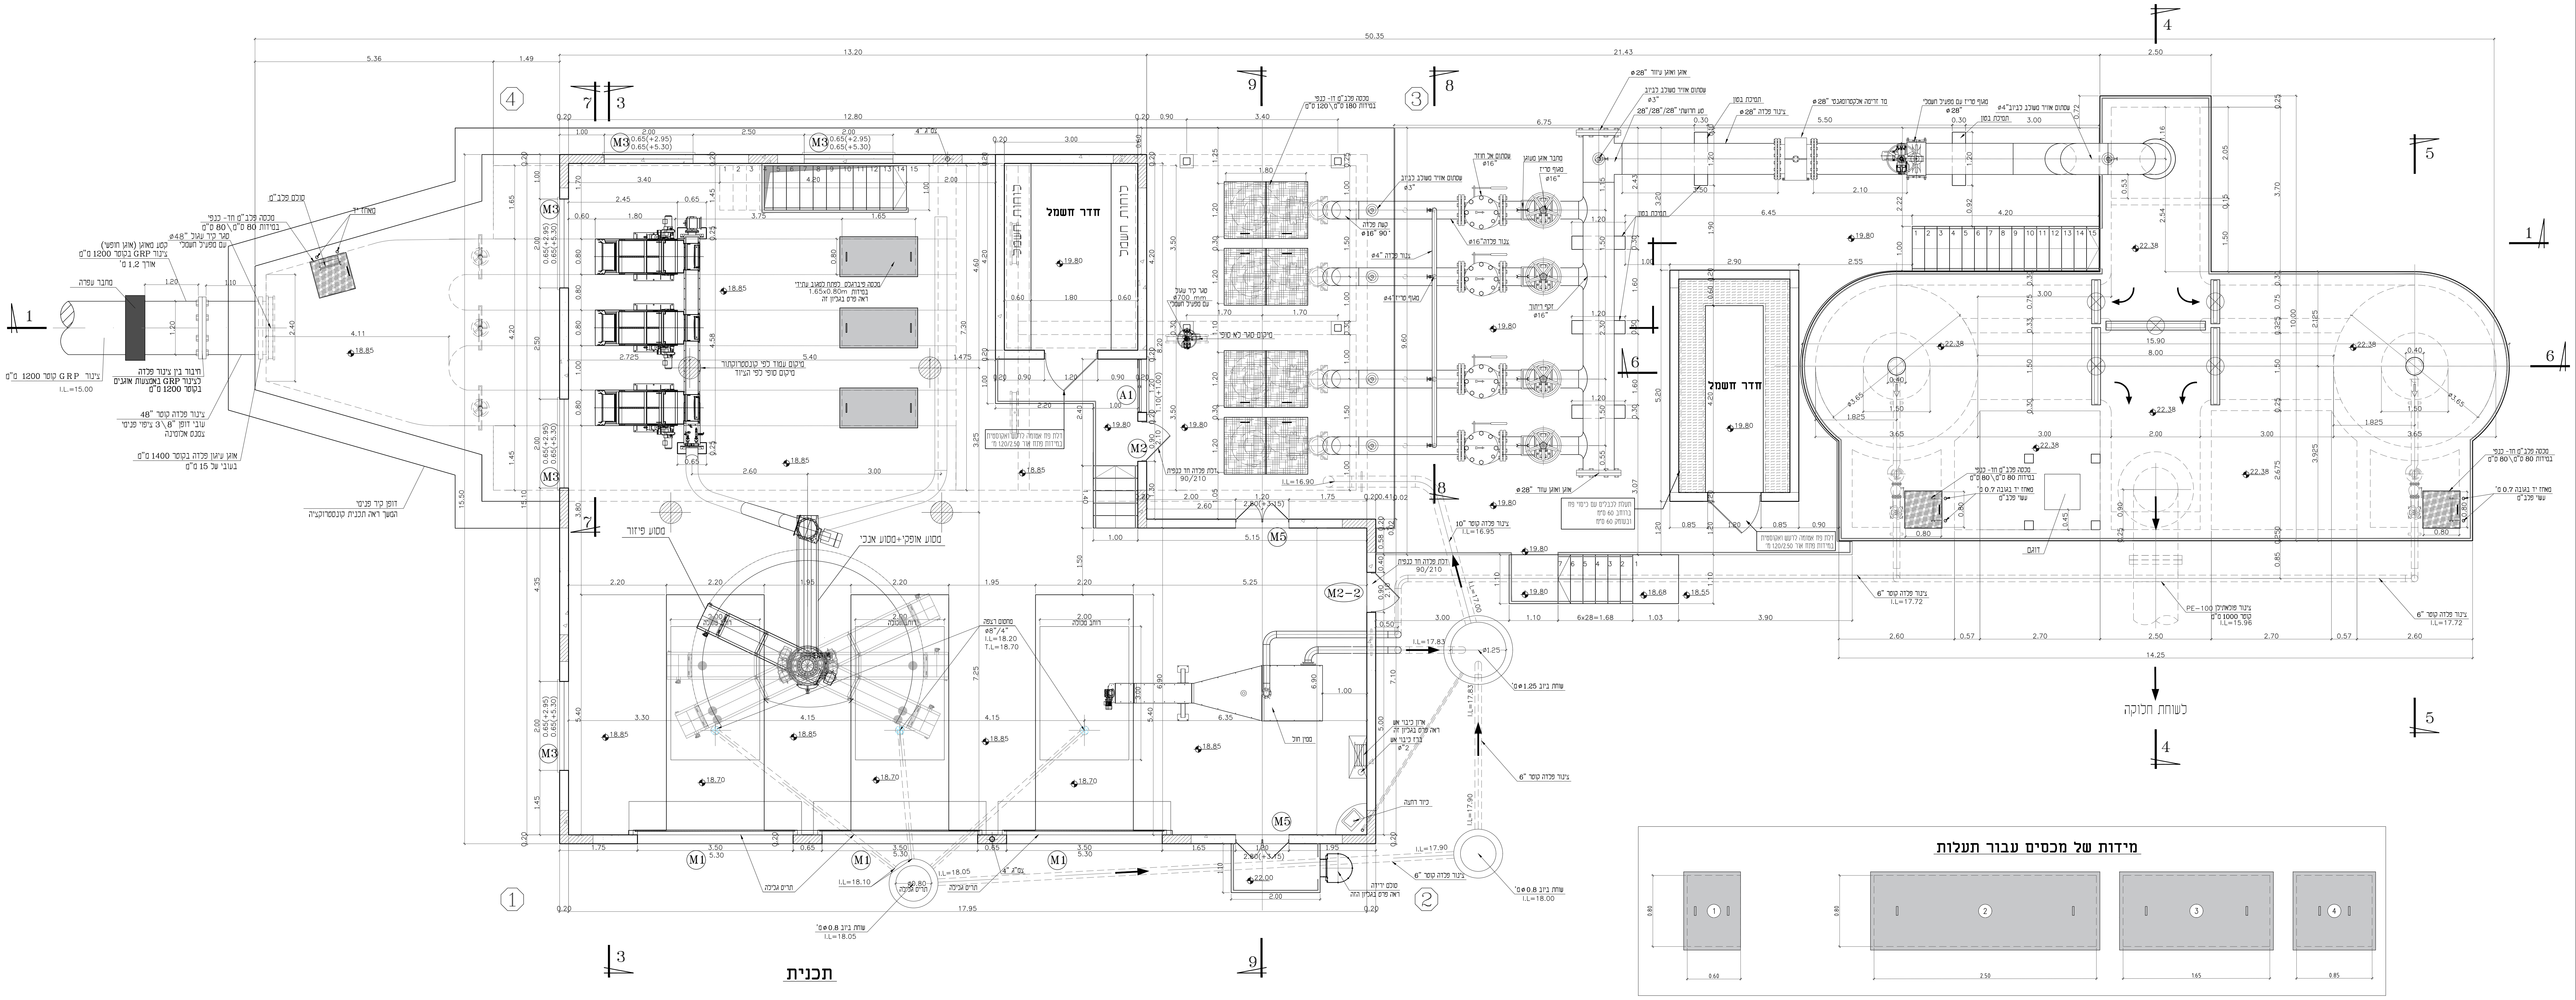

50.35
13.20
21.43
12.80
חדר חשמל
לוחות חשמל
מסוע פיזור
מסוע אופקי+מסוע אנכי
מסנן חול
ארון כיבוי אש ראה פרט בגליון זה
ברז כיבוי אש ø2"
כיור רחצה
סולם ירידה ראה פרט בגליון זה
צינור GRP קוטר 1200 מ"מ
I.L.=15.00
מחבר עפרה
קטע מאוגן (אוגן חופשי) צינור GRP בקוטר 1200 מ"מ אורך 1.2 מ'
חיבור בין צינור פלדה לצינור GRP באמצעות אוגנים בקוטר 1200 מ"מ
צינור פלדה קוטר 48" עובי דופן 8"\3 ציפוי פנימי צמנט אלומינה
אוגן עיגון פלדה בקוטר 1400 מ"מ בעובי של 15 מ"מ
דופן קיר פנימי המשך ראה תכנית קונסטרוקציה
סולם פלב"ם
מכסה פלב"ם חד- כנפי במידות 80\80 ס"מ
מאחז יד
סגר קיר עגול ø48" עם מפעיל חשמלי
מכסה פיברגלס לפתח למגוב עתידי במידות 1.65x0.80m ראה פרט בגליון זה
מיקום עמוד לפי קונסטרוקטור מיקום סופי לפי הציוד
דלת פח אטומה לרעש ואקוסטית במידות פתח אור 120/2.50 מ'
דלת פלדה חד כנפית 90/210
סגר קיר עגול ø700 mm עם מפעיל חשמלי
מיקום סגר לא סופי
מכסה פלב"ם דו- כנפי במידות 180\120 ס"מ
קשת פלדה ø16" 90°
צנור פלדה ø16"
צנור פלדה ø4"
שסתום אוויר משולב לביוב ø3"
שסתום אל חוזר ø16"
מחבר אוגן מעוגן
מגוף סריז ø16"
זקף ריתוך ø16"
תמיכת בטון
אוגן ואוגן עיוור ø28"
סע חרושתי 28"/28"/28"
צינור פלדה ø28"
מד זרימה אלקטרומגנטי ø28"
מגוף סריז עם מפעיל חשמלי ø28"
שסתום אוויר משולב לביוב ø4"
תעלה לכבלים עם כיסוי פח ברוחב 60 ס"מ ובעומק 60 ס"מ
צינור פלדה קוטר 10" I.L=16.95
צינור פלדה קוטר 6" I.L=17.72
צינור פוליאתילן PE-100 קוטר 1000 מ"מ I.L=15.96
מאחז יד בגובה 0.7 מ' עשוי פלב"ם
דוגם
לשוחת חלוקה
מחסום רצפה ø8"/4" I.L=18.20 T.L=18.70
תריס גלילה
צמ"ג 4"
שוחת ביוב ø0.8 מ' I.L=18.05
שוחת ביוב ø1.25 מ'
שוחת ביוב ø0.8 מ' I.L=18.00
19.80
18.85
18.70
22.38
22.00
M1
M2
M2-2
M3
M5
A1

תכנית

מידות של מכסים עבור תעלות

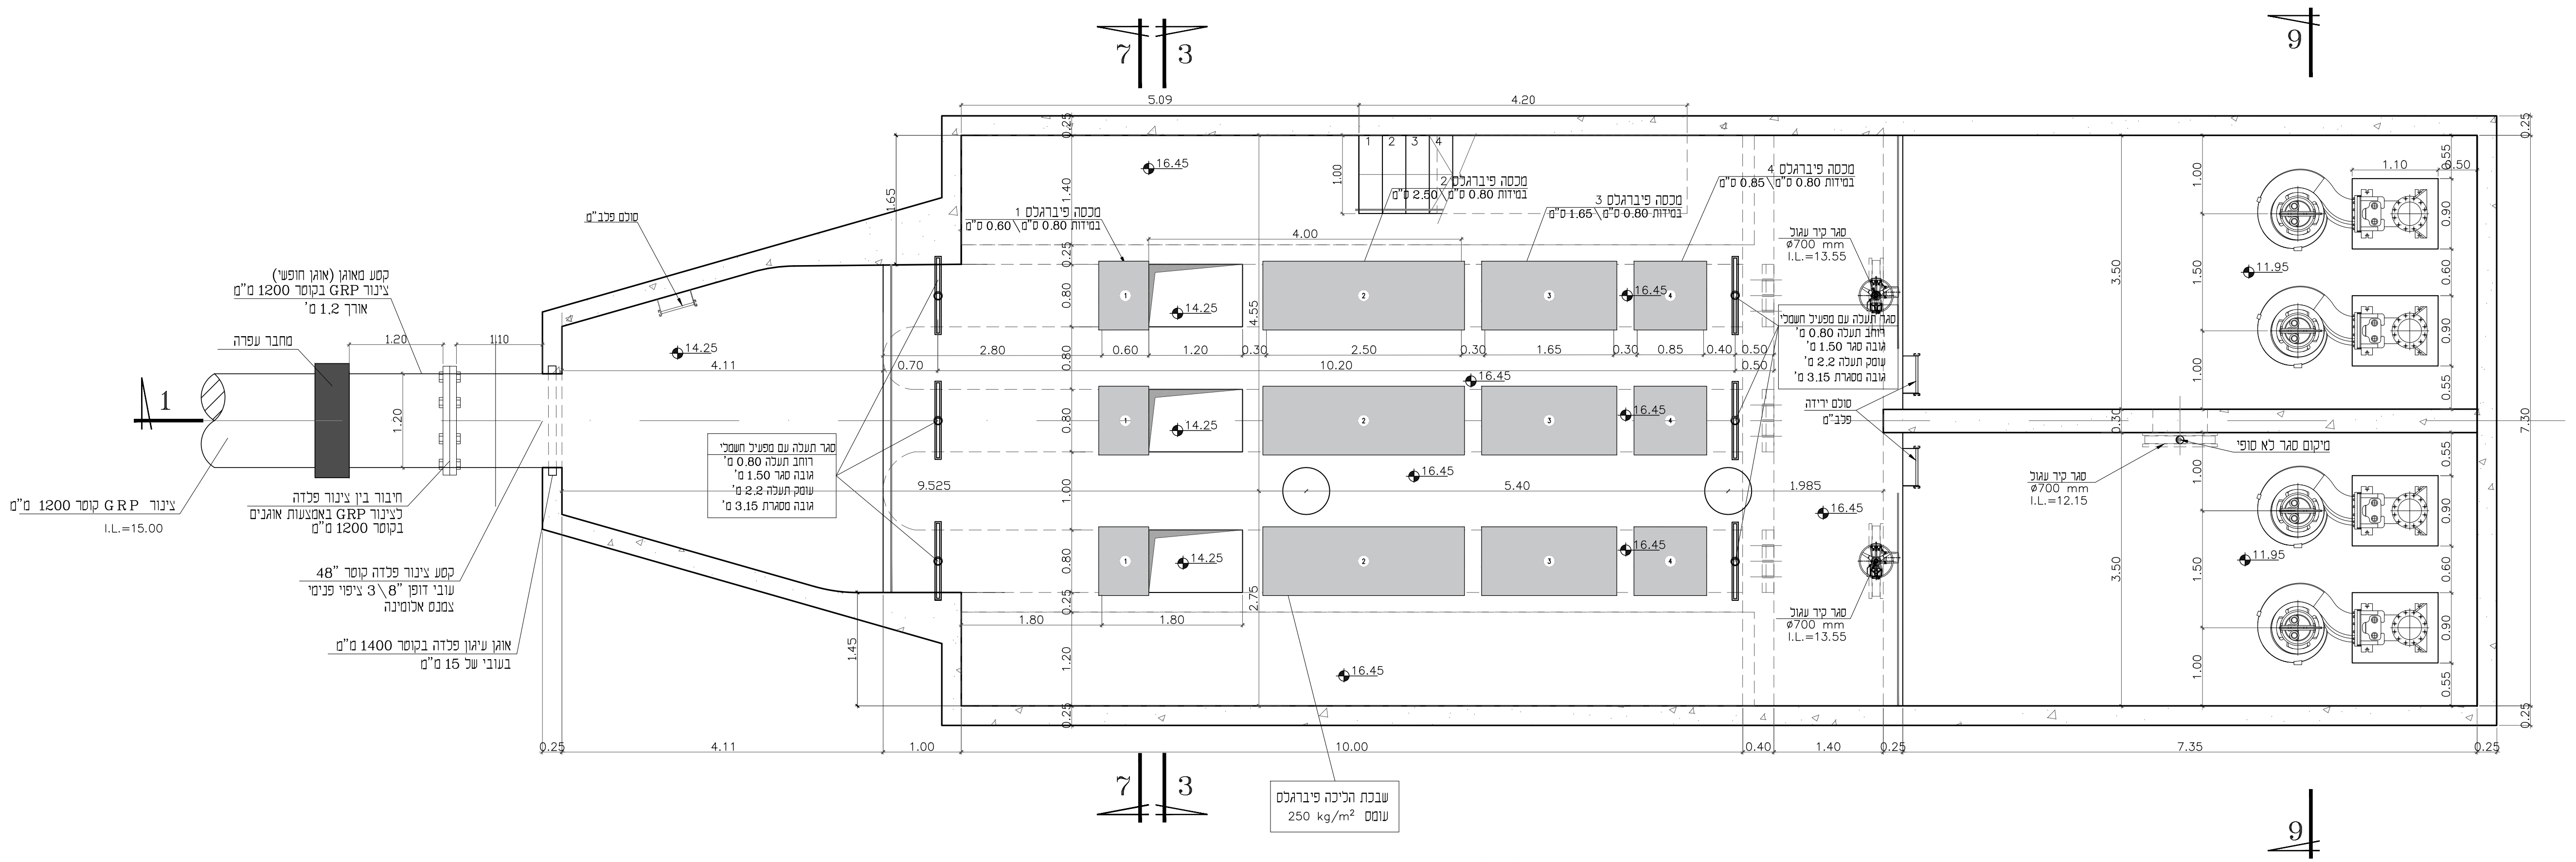

מכסה פיברגלס 1 במידות 0.80 ס"מ\0.60 ס"מ
מכסה פיברגלס 2 במידות 0.80 ס"מ\2.50 ס"מ
מכסה פיברגלס 3 במידות 0.80 ס"מ\1.65 ס"מ
מכסה פיברגלס 4 במידות 0.80 ס"מ\0.85 ס"מ
סגר תעלה עם מפעיל חשמלי רוחב תעלה 0.80 מ' גובה סגר 1.50 מ' עומק תעלה 2.2 מ' גובה מסגרת 3.15 מ'
סגר קיר עגול ø700 mm I.L.=13.55
סגר קיר עגול ø700 mm I.L.=12.15
מיקום סגר לא סופי
סולם ירידה פלב"ם
סולם פלב"ם
שבכת הליכה פיברגלס 250 kg/m² עומס
16.45
14.25
11.95

חתך 2-2

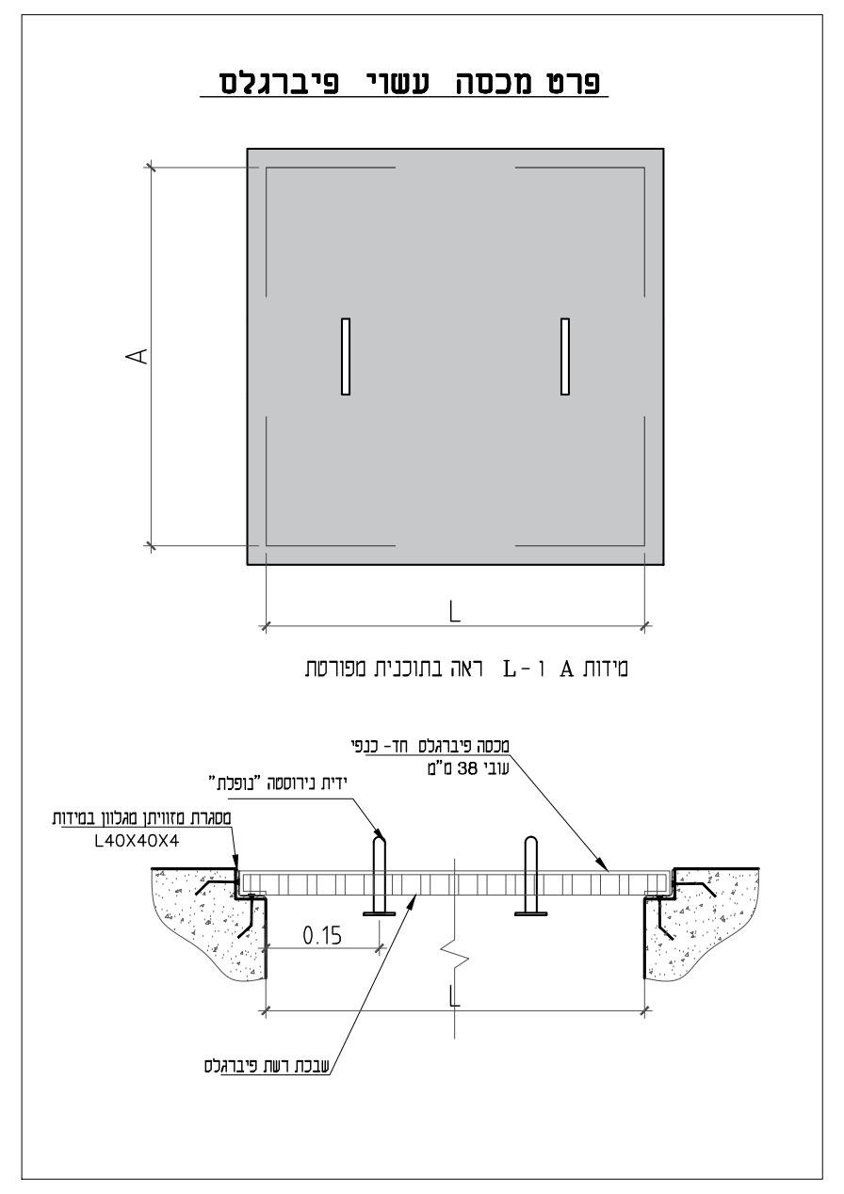

A
L
מידות A ו- L ראה בתוכנית מפורטת
מכסה פיברגלס חד- כנפי עובי 38 מ"מ
ידית נירוסטה "נופלת"
מסגרת מזווית מגלוון במידות L40X40X4
0.15
שבכת רשת פיברגלס

פרט מכסה עשוי פיברגלס

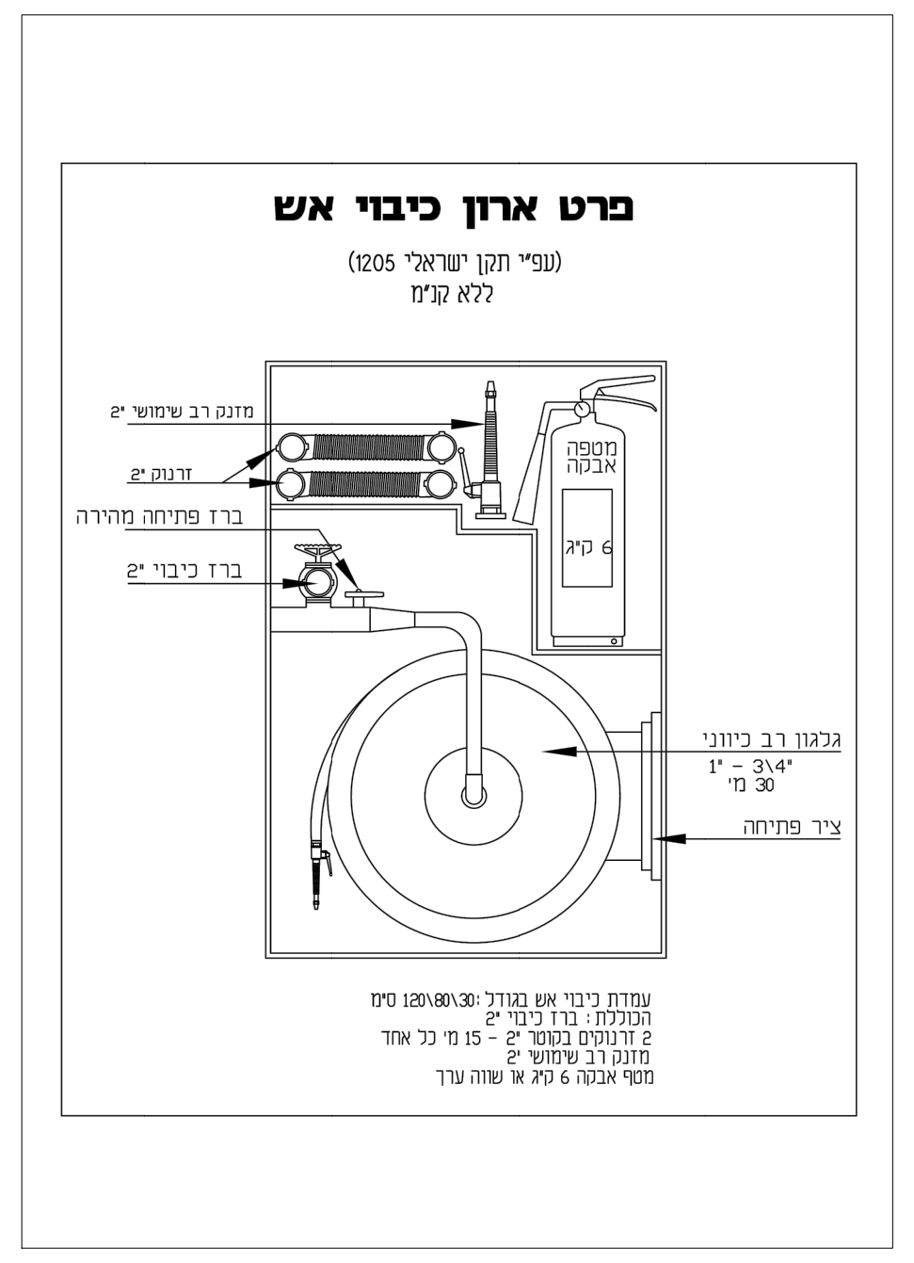

מזנק רב שימושי 2"
זרנוק 2"
ברז פתיחה מהירה
ברז כיבוי 2"
מטפה אבקה
6 ק"ג
גלגלון רב כיווני 3\4" - 1" 30 מ'
ציר פתיחה
עמדת כיבוי אש בגודל: 30\80\120 ס"מ
הכוללת: ברז כיבוי 2"
2 זרנוקים בקוטר 2" - 15 מ' כל אחד
מזנק רב שימושי 2"
מטף אבקה 6 ק"ג או שווה ערך

פרט ארון כיבוי אש

(עפ"י תקן ישראלי 1205)

ללא קנ"מ

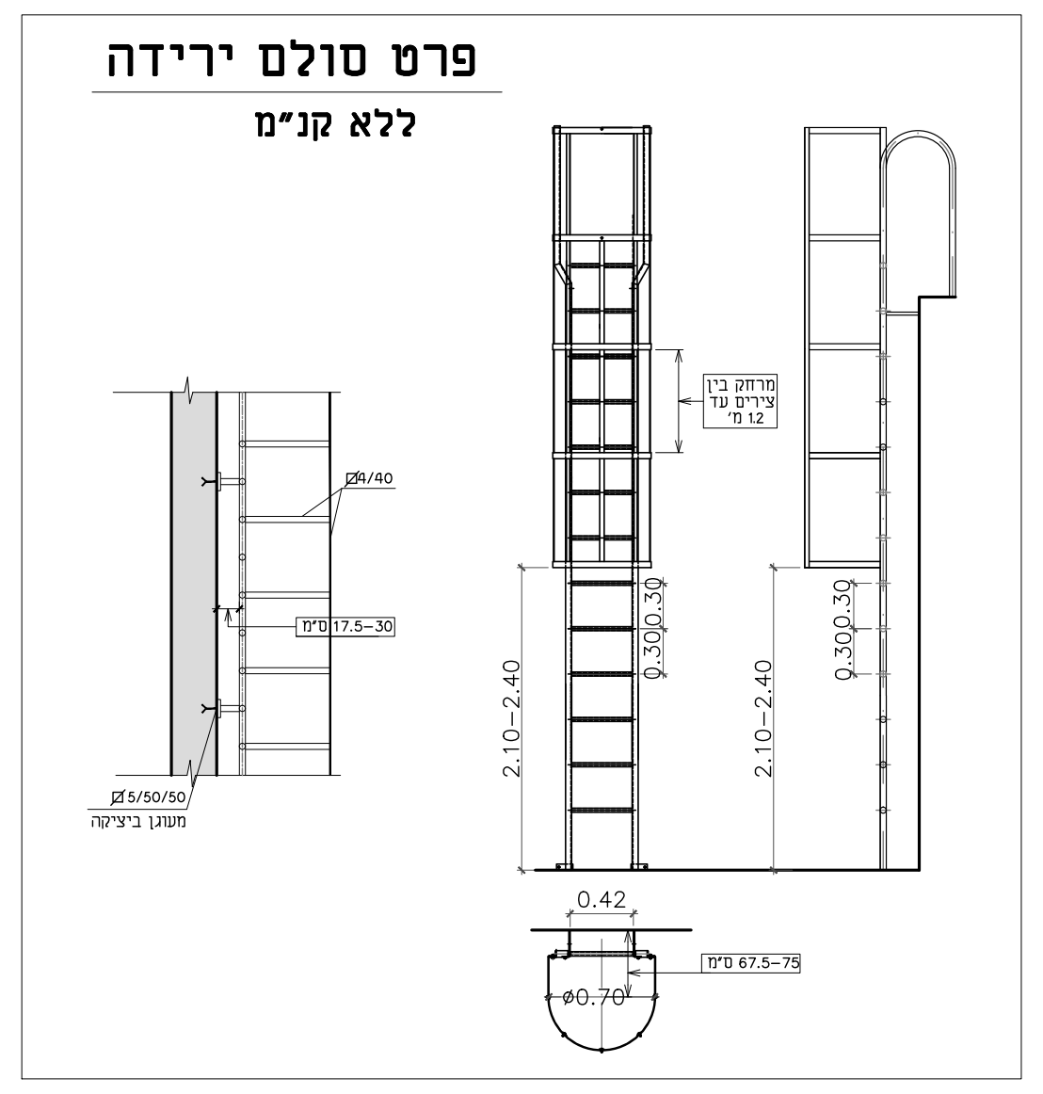

Ø4/40
17.5-30 ס"מ
Ø5/50/50 מעוגן ביציקה
מרחק בין צירים עד 1.2 מ'
0.30
2.10-2.40
0.42
Ø0.70
67.5-75 ס"מ

פרט סולם ירידה

ללא קנ"מ

שינוי מס.	תאריך	תאור השינוי	שרטט	אישר
5	20.05.19	לביצוע	אלווירה	בני
4	16.08.18	עידכון סבכה, הוספת דלתות M5	אלווירה	בני
3	12.08.18	עידכון במפלס 19.80	אלווירה	בני
2	19.07.18	עידכון לפי קונסטרוקטור	אלווירה	בני
1	19.06.18	עידכון למכרז	אלווירה	בני

המבצע אחראי לבדיקת המידות ולהתאמתן במקום .
עליו להודיע למתכנן על כל טעות או אי-התאמה .
אין לקבוע מידות על ידי מדידה בשרטוט .
אין לעשות כל שמוש בתכנית זו או ברעיונות
הגלומים בה ללא אשור בכתב מאת המתכנן.

ת.ל.מ מהנדסים (ה.ש.) בע"מ

רח. היוזמה 2 טירת כרמל מיקוד: 39032 ת.ד. 2065 מיקוד: 39120 טל: 04-8509595 פקס: 04-8509596

המקום: **מט"ש רמת שרון**

הוכן עבור :

שרונים תשתיות מים וביוב

שם הפרויקט: **שדרוג והרחבה של מתקני טיפול קדם**

התוכנית: **מתקן קדם טיפול תוכנית,חתכים ופרטים**

קובץ: P:\TELEM\BENNY\2648-רמת השרון\MITKANIM\2648-10-03-04-05.DWG

קנה מידה : 1:50

שרטט: ליאת
תכנן: בני
אישר: בני

עבודה מס. : 2648
תכנית מס. : 10-03
שינוי מס. : 5
תאריך: 12.15

לביצוע 20.05.19 ●
למכרז ○
לאישור ○
לעיון ○

P:\telem\Benny\2648-רמת השרון\mitkanim\2648-10-03-04-05.dwg, 09/06/2020 15:22:32, elvira