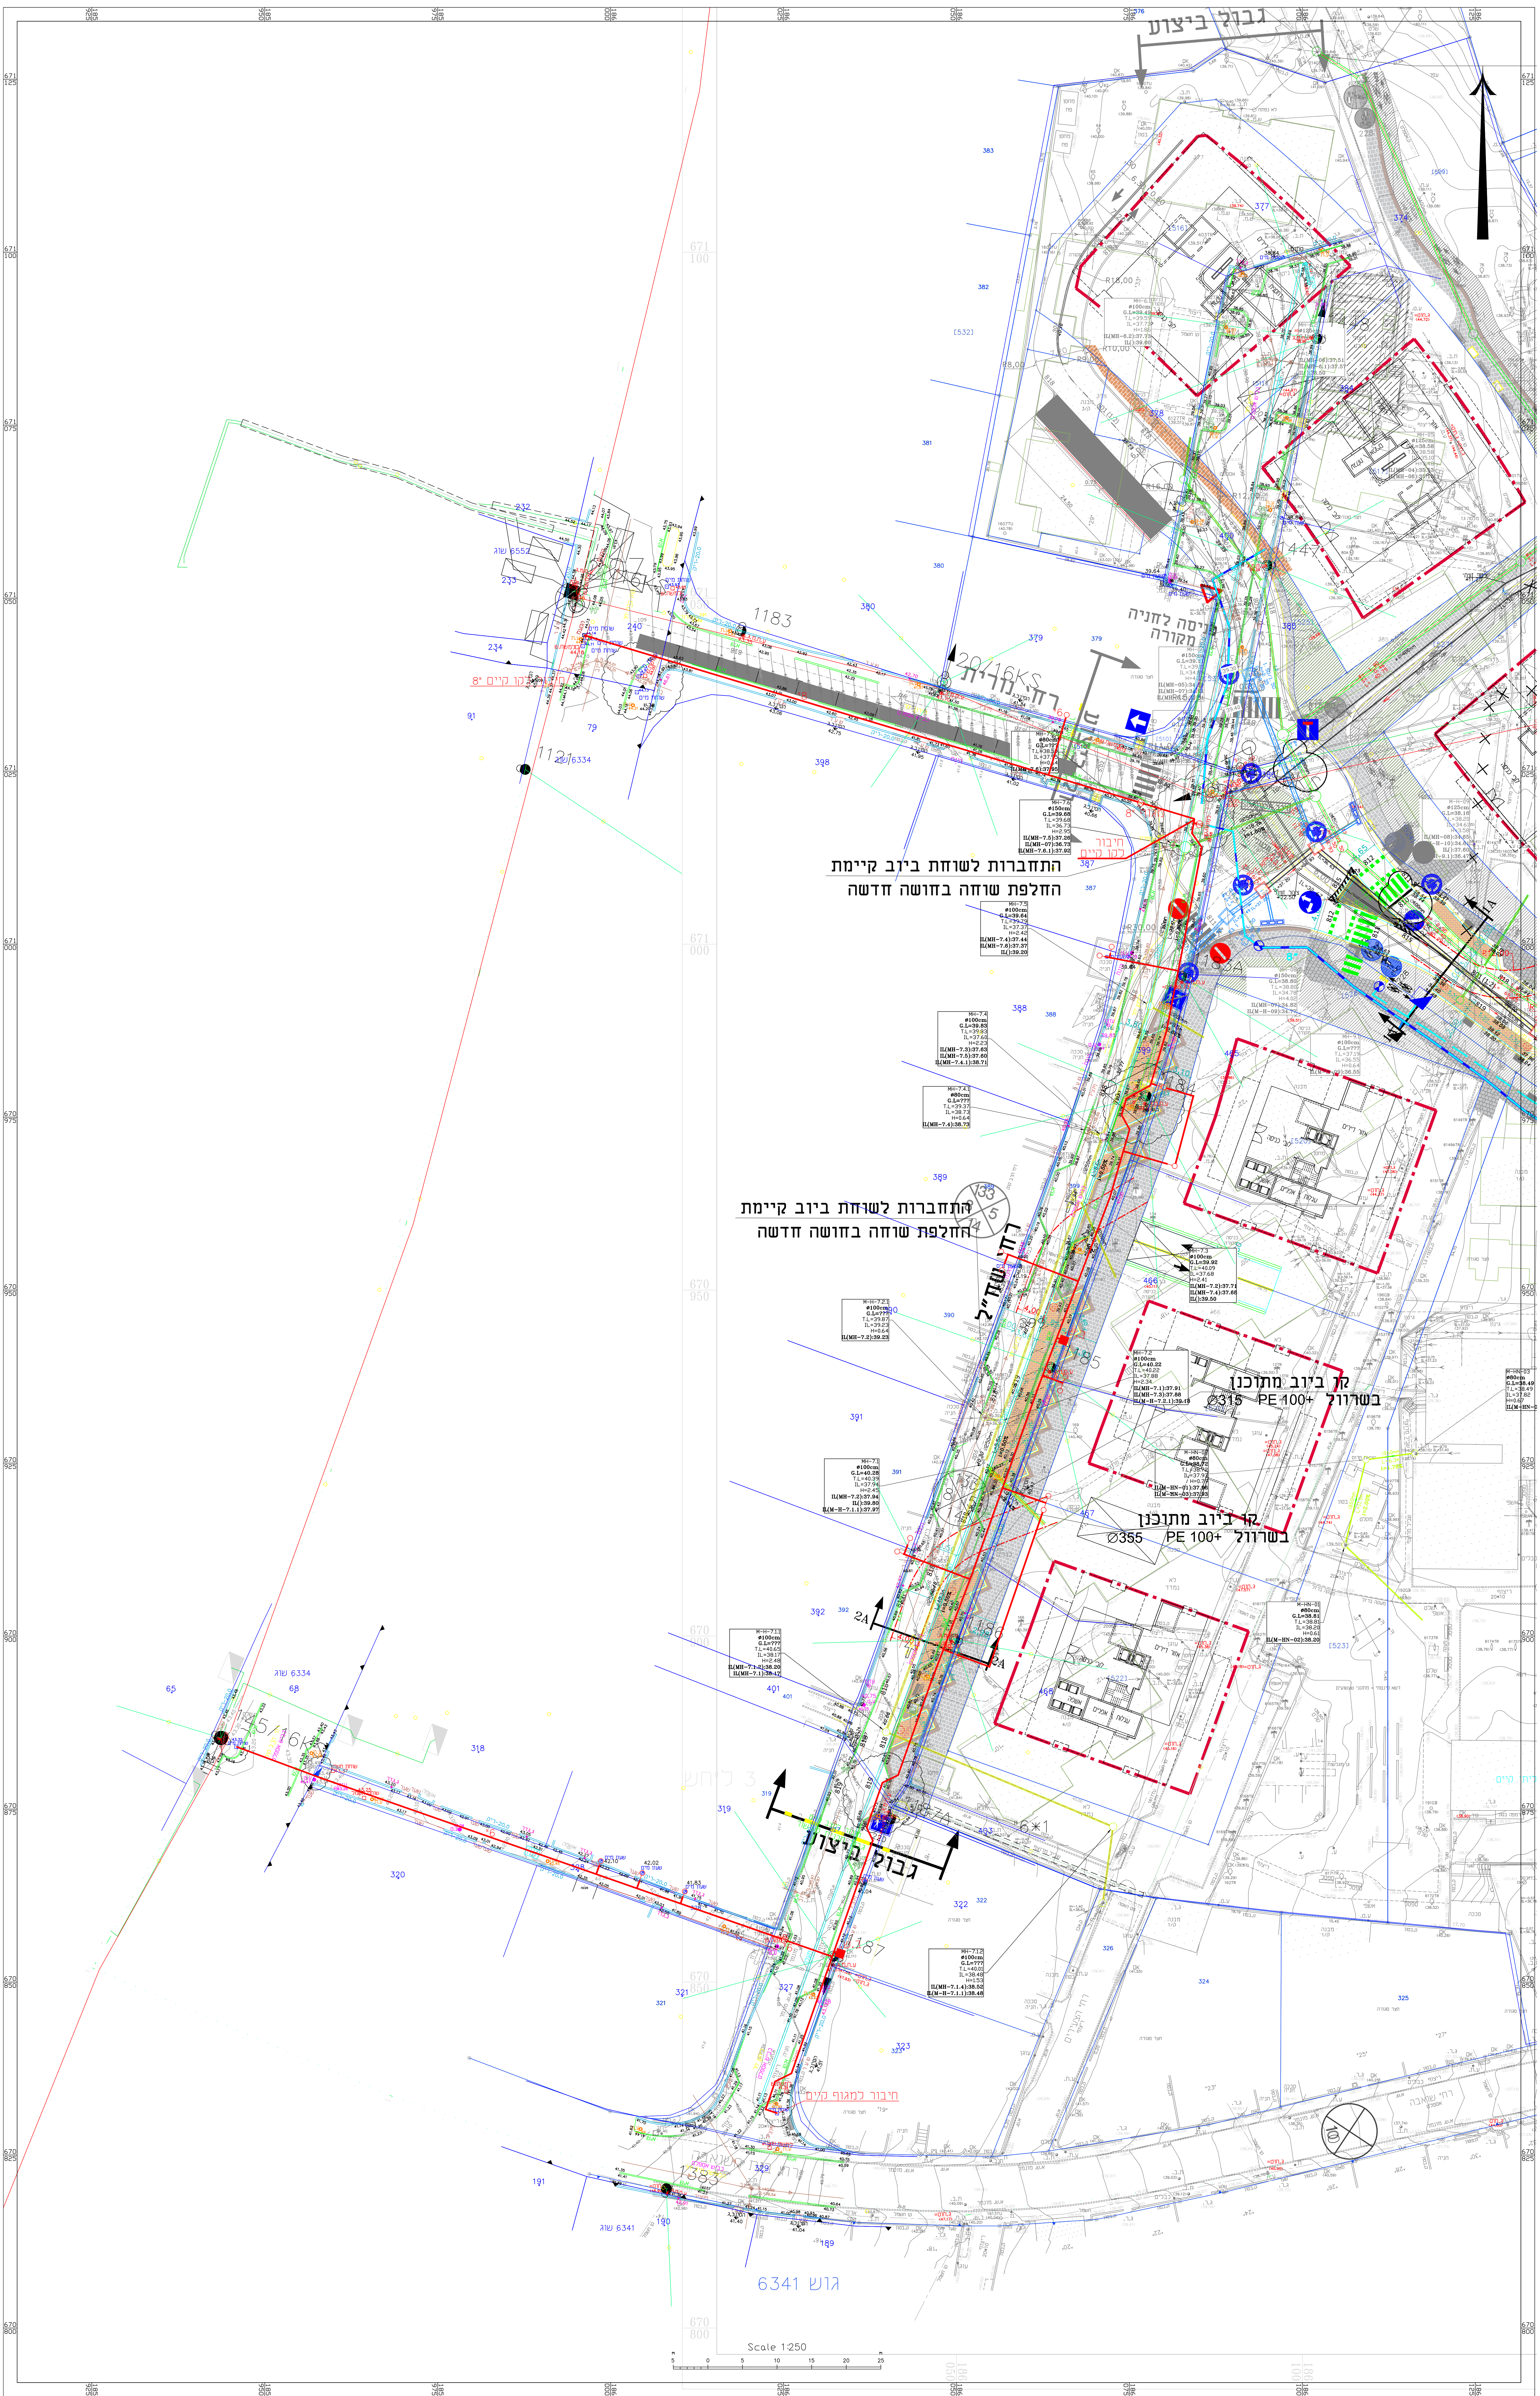
גבול ביצוע
כניסה לחניה
מקורה
20/16KS
רח' שה"ל
1183
התחברות לשוחת ביוב קיימת
החלפת שוחה בחושה חדשה
קו ביוב מתוכנן
בשרוול ⌀315 PE 100+
קו ביוב מתוכנן
בשרוול ⌀355 PE 100+
5/16KS
גוש 6334
1121
1383
חיבור למגוף קיים
גוש 6341
Scale 1:250

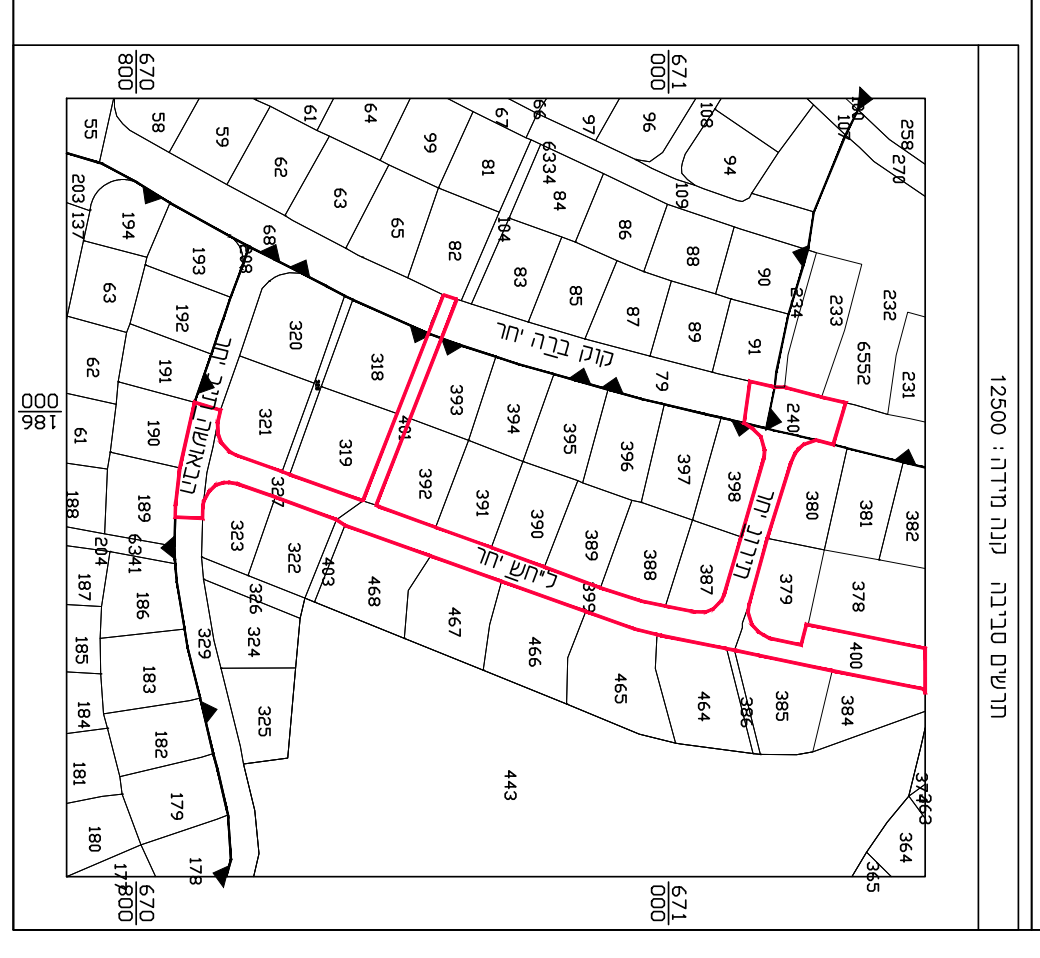

הצהרת המודד

אני החתום מטה מצהיר כי מפה זו הוכנה ונערכה בקנה מידה 1:250 והיא מתארת נכונה את המצב הטופוגרפי
על פי מדידה שהסתיימה ביום: 30.03.2021
בהתאם על מדידות בקנה אי-כ שנעשו לצרכי מפה זו אני מאשר את כל הפרטים והמאפיינים שצוינו
במפה, לפי דיוקים הנדרשים: דרגת דיוק אופקי היא: 3 דרגת דיוק אנכי היא: 3
מפה הוכנה לפי תקנות המודדים (מדידות ומיפוי), התשע"ו-2016. תאריך עדכון התכנית: 08.04.2021

שם המודד ומס' רשיון: דן שלזינגר
644
1234
חתימה

מודד שטח
בדק
סטטוס

שלזינגר מדידות ומערכות מידע בע"מ
רח' המנופים 12, ראשל"צ טל. 03-9523332
office@dnts.co.il .דוא"ל
SCHLESINGER
מדידות. מיפוי. תכנון

מס'	מהות השינוי \ עדכון	תאריך
5	-	-
4	-	-
3	עדכון	29.09.22
2	עדכון - הוספת קטע צפוני	04.09.22
1	עדכון - למכרז	22.06.21

○ למידע ○ לאישור ● למכרז ○ לביצוע

המזמין: שרונים
-
שם הפרויקט: רחוב שה"ל
-
שם התכנית: תנוחה
-
מס' תכנית: 21032W03

תכנן: אברהם סלים
בדק: -
תאריך: 21.06.2021

שרטט: אלאא גרון
אישר: צ. וייסמן
קנ"מ: 1:250

אפריים וייסמן בע"מ 2016
מתחם גוש 5, ת"ד 3025 פ"ת 4952801
טל: 03-6241215 פקס: 03-6241216
דוא"ל: zw@zwwv.com

G:\210\32\W\21032W03_shahal.dwg
מקום המקור